


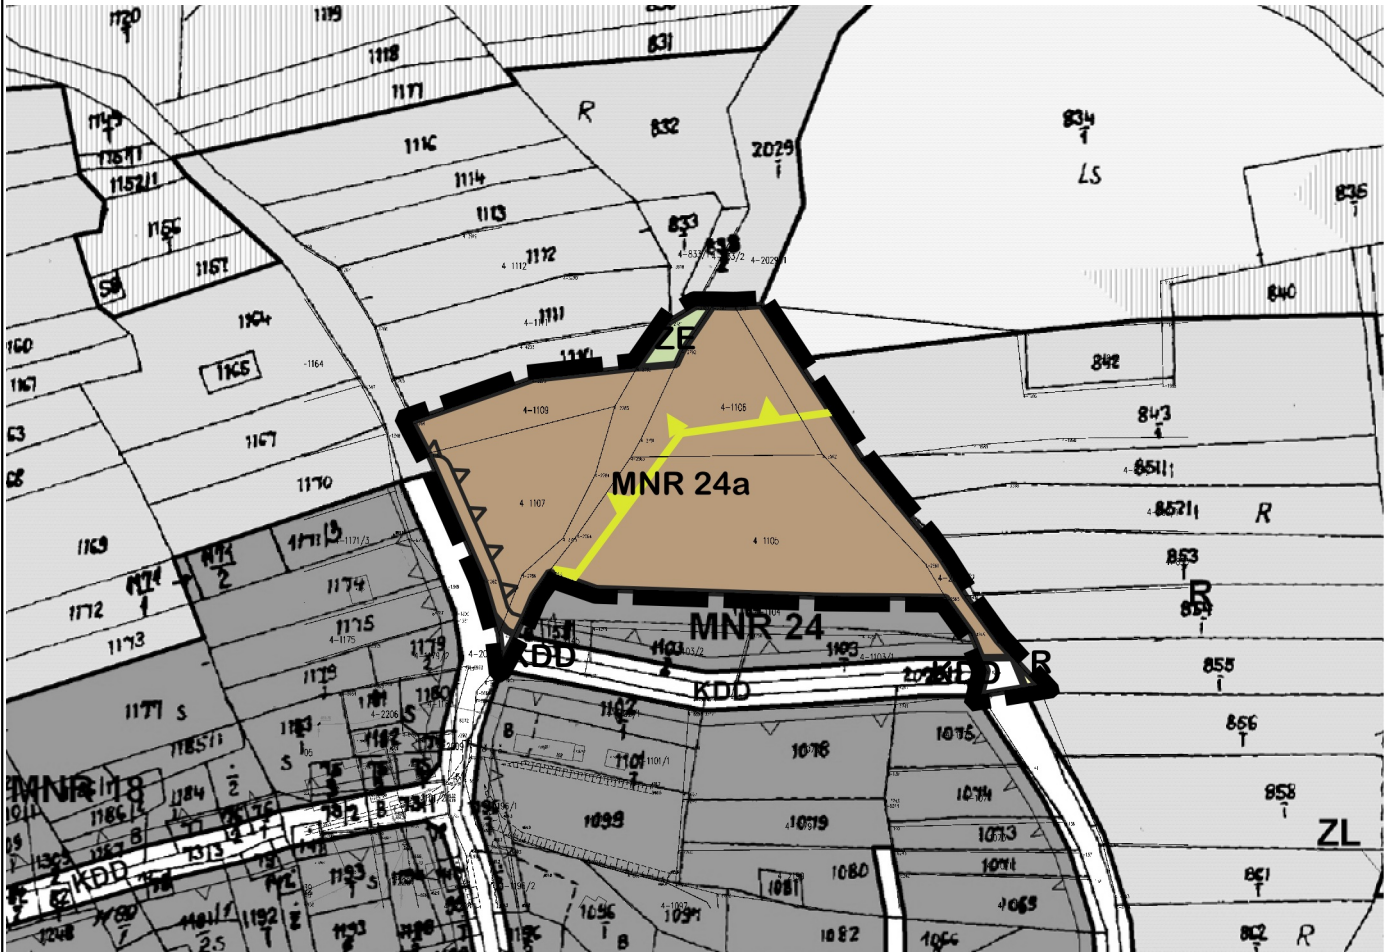

ZMIANA MIEJSCOWEGO PLANU ZAGOSPODAROWANIA PRZESTRZENNEGO WSI TARNAWA GÓRNA

Załącznik nr 1/TG.1 do Uchwały Rady Gminy Zembrzyce Nr z dnia



LEGENDA

ELEMENTY RYSUNKU PLANU

	granica obszaru objętego zmianą planu
	linie rozgraniczające tereny o różnym przeznaczeniu lub różnych zasadach zagospodarowania
	nieprzekraczalne linie zabudowy
MNR	tereny zabudowy mieszkaniowej jednorodzinnej i zagrodowej
R	tereny użytków rolnych
ZE	tereny zieleni nieurządzonej o znaczeniu ekologicznym
KDD	tereny dróg publicznych - kl. D - gminne
	korytarze ekologiczne regionalne wg Jędrzejewskiego

WYRYS ZE STUDIUM



LEGENDA STUDIUM

M1	ZESPOŁY URBANISTYCZNE MIESZKANIOWE
	WYRÓŻNIONO TERENY:
	ZABUDOWY MIESZKANIOWEJ JEDNORODZINNEJ
	I ZABUDOWY ZAGRODOWEJ
ZL	ZESPOŁY URBANISTYCZNE ZIELENI I WÓDPOWIERZCHNIOWYCH
	WYRÓŻNIONO TERENY:
	LASÓW I ZADRZEWIEN
ZE	GRUNTÓW ROLNYCH O SZCZEGÓLNYM ZNACZENIU EKOLOGICZNYM
	GRANICE OBSZARÓW OCHRONY ŚRODOWISKA
	GŁÓWNE ZBIORNIKI WÓD PODZIEMNYCH
	GRANICE OBSZARÓW OCHRONY ŚRODOWISKA
	GRANICA OTULINY PARKU KRAJOBRAZOWEGO BISKUPIA MAŁEGO

ZMIANA MIEJSCOWEGO PLANU ZAGOSPODAROWANIA PRZESTRZENNEGO WSI TARNAWA GÓRNA

PRZEDMIOT OPRACOWANIA:

LISTOPAD
2021



mgr inż. arch. Magdalena Czechowska

uprawniona do sporządzania Studium oraz planów miejscowych na podstawie art. 5 pkt 3 i 4 ustawy z dnia 27 marca 2003 r. o planowaniu i zagospodarowaniu przestrzennym

DATA:

GŁÓWNY PROJEKTANT:

mgr inż. arch. Magdalena Fajkosz

członek Małopolskiej Okręgowej Izby Architektów RP MP-1561
uprawniona do sporządzania Studium oraz planów miejscowych na podstawie art. 5 pkt 3 i 4 ustawy z dnia 27 marca 2003 r. o planowaniu i zagospodarowaniu przestrzennym

1:2000

mgr Jakub Biegun

mgr inż. Aleksandra Józefaciuk

mgr inż. Ewelina Lubach

SKALA:

EDYCJA DO WYŁOŻENIA DO PUBLICZNEGO WGLĄDU

SKALA 1:2000

50 0 50 100 m

