


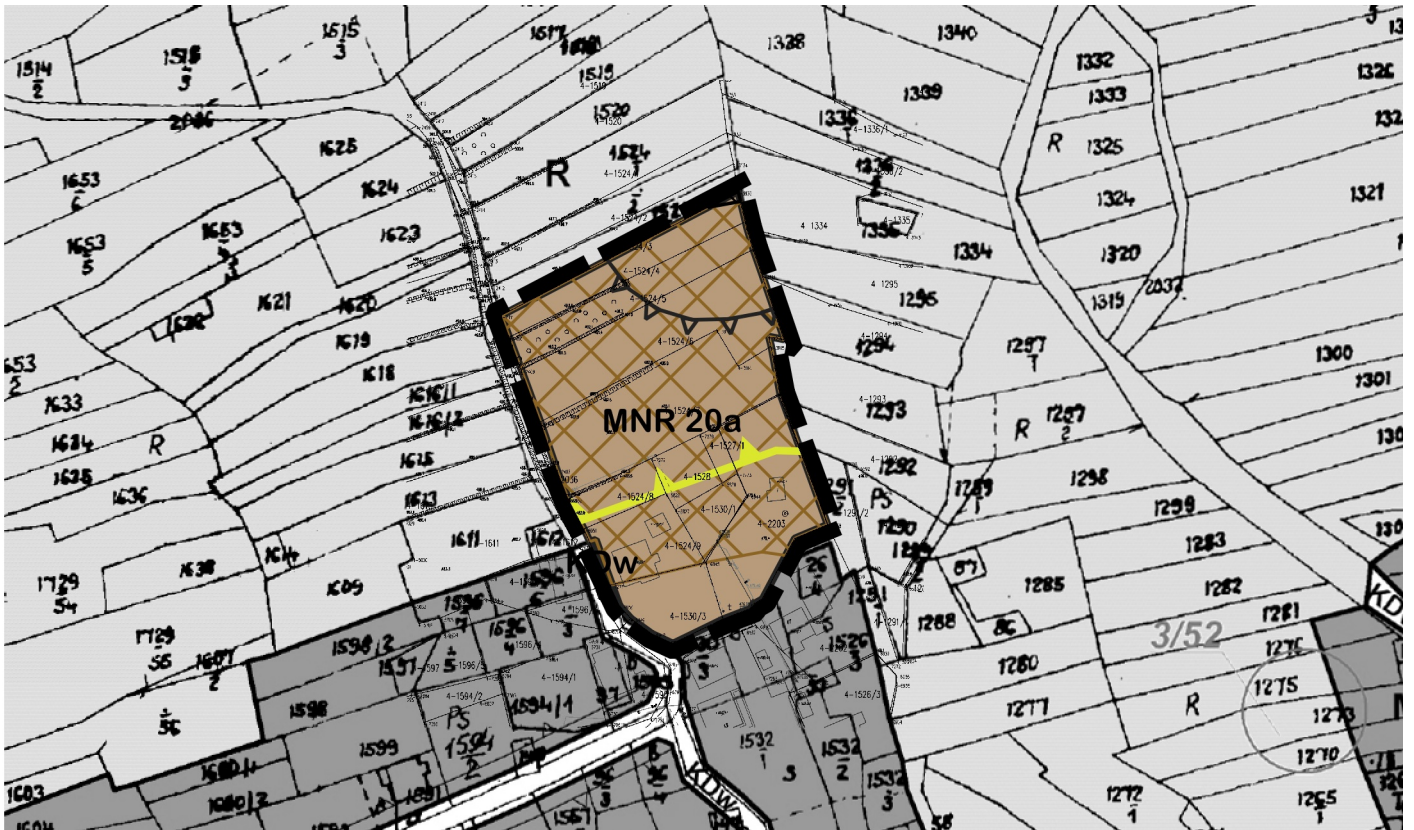

ZMIANA MIEJSCOWEGO PLANU ZAGOSPODAROWANIA PRZESTRZENNEGO WSI TARNAWA GÓRNA

Załącznik nr 1/TG.2 do Uchwały Rady Gminy Zembrzyce Nr z dnia



LEGENDA

ELEMENTY RYSUNKU PLANU

	granica obszaru objętego zmianą planu
	linie rozgraniczające tereny o różnym przeznaczeniu lub różnych zasadach zagospodarowania
	nieprzekraczalne linie zabudowy
	strefa przyrostu terenów przeznaczonych pod zainwestowanie
	tereny zabudowy mieszkaniowej jednorodzinnej i zagrodowej
	tereny dróg wewnętrznych
	korytarze ekologiczne regionalne wg Jędrzejewskiego
	tereny zagrożone osuwaniem się mas ziemnych

WRYYS ZE STUDYUM



LEGENDA STUDYUM

ZESPOŁY URBANISTYCZNE MIESZKANIOWE	
WYRÓŻNIAMO TERENY:	
	ZABUDOWY MIESZKANIOWEJ JEDNORODZINNEJ I ZABUDOWY ZAGRODOWEJ
	ZABUDOWY MIESZKANIOWEJ JEDNORODZINNEJ ZABUDOWY ZAGRODOWEJ, ZABUDOWY REKREACYJNEJ W FORMIE WYODRĘBNIONYCH TERENÓW W MPZP
GRANICE OBSZARÓW OCHRONY ŚRODOWISKA	
	GŁÓWNE ZBIORNIKI WÓD PODZIEMNYCH
GRANICE OBSZARÓW OCHRONY ŚRODOWISKA	
	GRANICA OTULINY PARKU KRAJOBRAZOWEGO BESKIDU MAŁEGO

ZMIANA MIEJSCOWEGO PLANU ZAGOSPODAROWANIA PRZESTRZENNEGO WSI TARNAWA GÓRNA

PRZEDMIOT OPRACOWANIA:

LISTOPAD
2021



mgr inż. arch. Magdalena Czechowska

uprawniona do sporządzania Studium oraz planów miejscowych na podstawie art. 5 pkt 3 i 4 ustawy z dnia 27 marca 2003 r. o planowaniu i zagospodarowaniu przestrzennym

DATA:

GŁÓWNY PROJEKTANT:

mgr inż. arch. Magdalena Fajkosz

członek Małopolskiej Okręgowej Izby Architektów RP MP-1561
uprawniona do sporządzania Studium oraz planów miejscowych na podstawie art. 5 pkt 3 i 4 ustawy z dnia 27 marca 2003 r. o planowaniu i zagospodarowaniu przestrzennym

1:2000

mgr Jakub Biegun
mgr inż. Aleksandra Józefaciuk
mgr inż. Ewelina Lubach

SKALA:

EDYCJA DO WYŁOŻENIA DO PUBLICZNEGO WGLĄDU

SKALA 1:2000

50 0 50 100 m

