


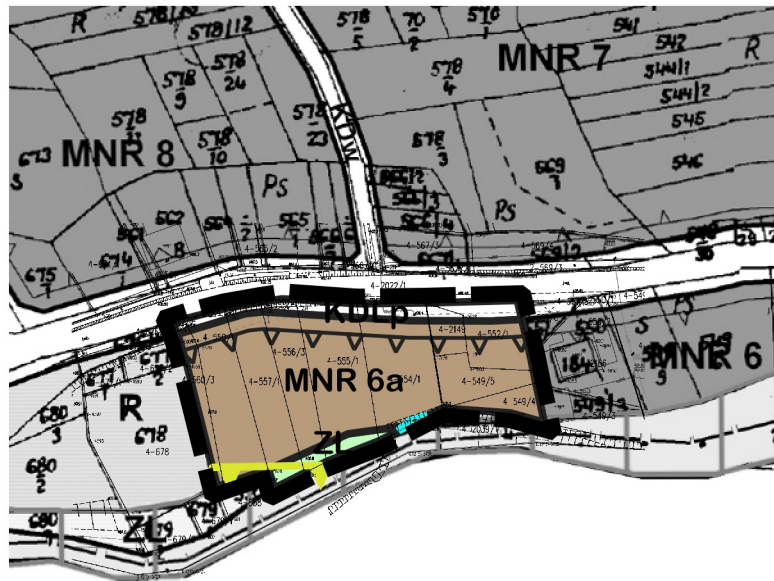

ZMIANA MIEJSCOWEGO PLANU ZAGOSPODAROWANIA PRZESTRZENNEGO WSI TARNAWA GÓRNA

Załącznik nr 1/TG.3 do Uchwały Rady Gminy Zembrzyce Nr z dnia



LEGENDA

ELEMENTY RYSUNKU PLANU	
	granica obszaru objętego zmianą planu
	linie rozgraniczające tereny o różnym przeznaczeniu lub różnych zasadach zagospodarowania
	nieprzekraczalne linie zabudowy
MNR	tereny zabudowy mieszkaniowej jednorodzinnej i zagrodowej
ZL	tereny lasów i zalesień
KDLp	tereny dróg publicznych - kl. L - powiatowa
	korytarze ekologiczne regionalne wg Jędrzejewskiego
	obszar szczególnego zagrożenia powodzią - woda stuletnia (Q1%)

WYRYS ZE STUDIUM



LEGENDA STUDIUM

	STREFA KSZTAŁTOWANIA ZABUDOWY MIESZKANIOWEJ
	USŁUGOWEJ I PRODUKCYJNEJ
ZESPÓŁY URBANISTYCZNE MIESZKANIOWE	
WYRÓZNIŁO TERENY:	
M1	ZABUDOWY MIESZKANIOWEJ JEDNORODZINNEJ
	I ZABUDOWY ZAGRODOWEJ
GRANICE OBSZARÓW OCHRONY ŚRODOWISKA	
	GRANICA OTULINY PARKU KRAJOBRAZOWEGO
	BESKIDU MAŁEGO
ZESPÓŁY URBANISTYCZNE INFRASTRUKTURY KOMUNIKACYJNEJ	
KDP	DROGI PUBLICZNE (POWIATOWE) KLASY 2 I L

ZMIANA MIEJSCOWEGO PLANU ZAGOSPODAROWANIA PRZESTRZENNEGO WSI TARNAWA GÓRNA	
PRZEDMIOT OPRACOWANIA:	LISTOPAD 2021
mgr inż. arch. Magdalena Czechowska uprawniona do sporządzania Studium oraz planów miejscowych na podstawie art. 5 pkt 3 i 4 ustawy z dnia 27 marca 2003 r. o planowaniu i zagospodarowaniu przestrzennym	DATA:
GLÓWNY PROJEKTANT:	1:2000
mgr inż. arch. Magdalena Fajkosz członek Małopolskiej Okręgowej Izby Architektów RP MP-1561 uprawniona do sporządzania Studium oraz planów miejscowych na podstawie art. 5 pkt 3 i 4 ustawy z dnia 27 marca 2003 r. o planowaniu i zagospodarowaniu przestrzennym	SKALA:
mgr Jakub Biegun mgr inż. Aleksandra Józefaciuk mgr inż. Ewelina Lubach	
ZESPÓŁ PROJEKTOWY:	

EDYCJA DO WYŁOŻENIA DO PUBLICZNEGO WGLĄDU

SKALA 1:2000

50 0 50 100 m

