


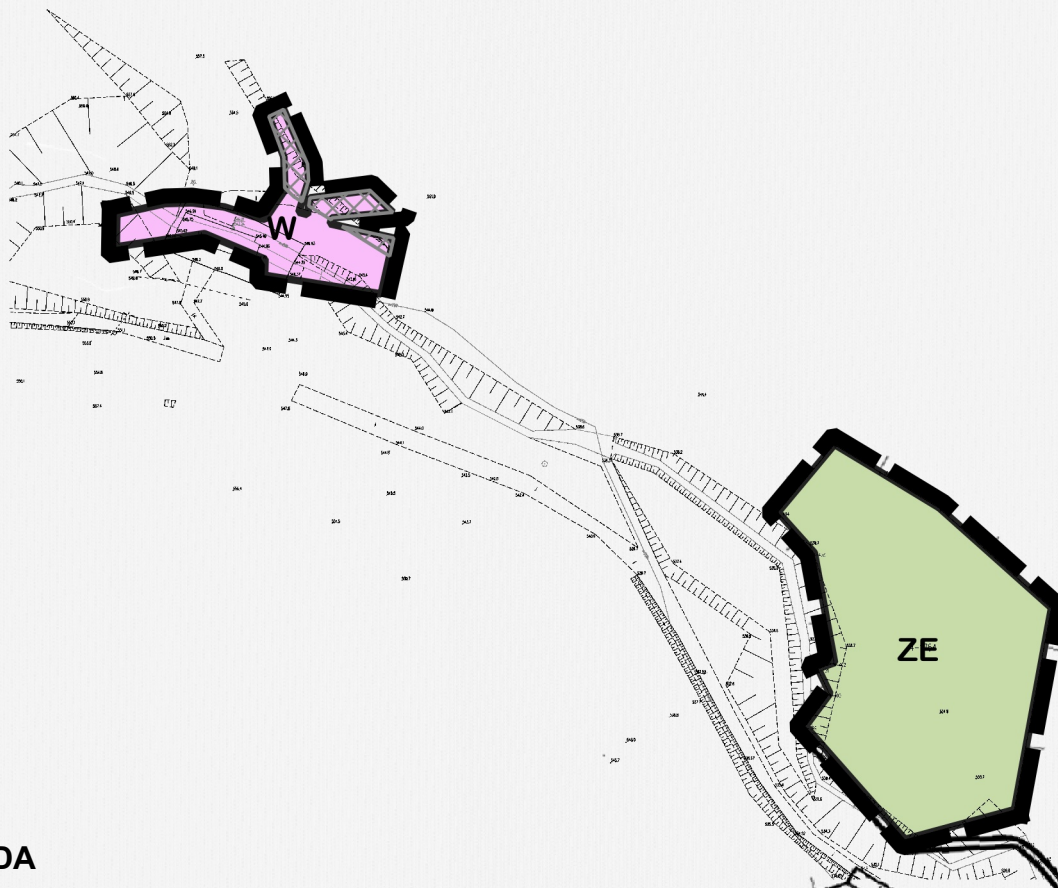

# ZMIANA MIEJSCOWEGO PLANU ZAGOSPODAROWANIA PRZESTRZENNEGO WSI TARNAWA GÓRNA

Załącznik nr 1/TG.4 do Uchwały Rady Gminy Zembrzyce Nr ..... z dnia .....



## LEGENDA

### ELEMENTY RYSUNKU PLANU

	granica obszaru objętego zmianą planu
	linie rozgraniczające tereny o różnym przeznaczeniu lub różnych zasadach zagospodarowania
	tereny zieleni nieurządzonej o znaczeniu ekologicznym
	tereny urządzeń infrastruktury technicznej - wodociągi
	cały obszar położony jest w granicy Parku Krajobrazowego Beskidu Małego
	cały obszar położony jest w granicy korytarza ekologicznego wg RDOŚ
	cały obszar położony jest w granicy korytarza ekologicznego wg Jędrzejewskiego
	osuwiska nieaktywne

### WYRYS ZE STUDIUM



### LEGENDA STUDIUM

<b>GRANICE OBSZARÓW OCHRONY ŚRODOWISKA</b>	
	GŁÓWNE ZBIORNIKI WÓD PODZEMNYCH
<b>ZESPOŁY URBANISTYCZNE ZIELENI I WÓDPOWIERZCHNIOWYCH</b>	
WYRÓŻNIONO TERENY:	
	LASÓW PAŃSTWOWYCH - OCHRONNYCH
	LASÓW I ZADRZEWIEN
	GRUNTÓW ROLNYCH O SZCZEGÓLNYM ZNACZENIU EKOLOGICZNYM
<b>GRANICE OBSZARÓW OCHRONY ŚRODOWISKA</b>	
	GRANICA PARKU KRAJOBRAZOWEGO BESKIDU MAŁEGO

## ZMIANA MIEJSCOWEGO PLANU ZAGOSPODAROWANIA PRZESTRZENNEGO WSI TARNAWA GÓRNA

PRZEDMIOT OPRACOWANIA:

LISTOPAD  
2021



**mgr inż. arch. Magdalena Czechowska**

uprawniona do sporządzania Studium oraz planów miejscowych na podstawie art. 5 pkt 3 i 4 ustawy z dnia 27 marca 2003 r. o planowaniu i zagospodarowaniu przestrzennym

DATA:

GŁÓWNY PROJEKTANT:

**mgr inż. arch. Magdalena Fajkosz**

członek Małopolskiej Okręgowej Izby Architektów RP MP-1561  
uprawniona do sporządzania Studium oraz planów miejscowych na podstawie art. 5 pkt 3 i 4 ustawy z dnia 27 marca 2003 r. o planowaniu i zagospodarowaniu przestrzennym

1:2000

**mgr Jakub Biegun**

**mgr inż. Aleksandra Józefaciuk**

**mgr inż. Ewelina Lubach**

ZESPÓŁ PROJEKTOWY:

SKALA:

**EDYCJA DO WYŁOŻENIA DO PUBLICZNEGO WGLĄDU**

**SKALA 1:2000**

50 0 50 100 m

