


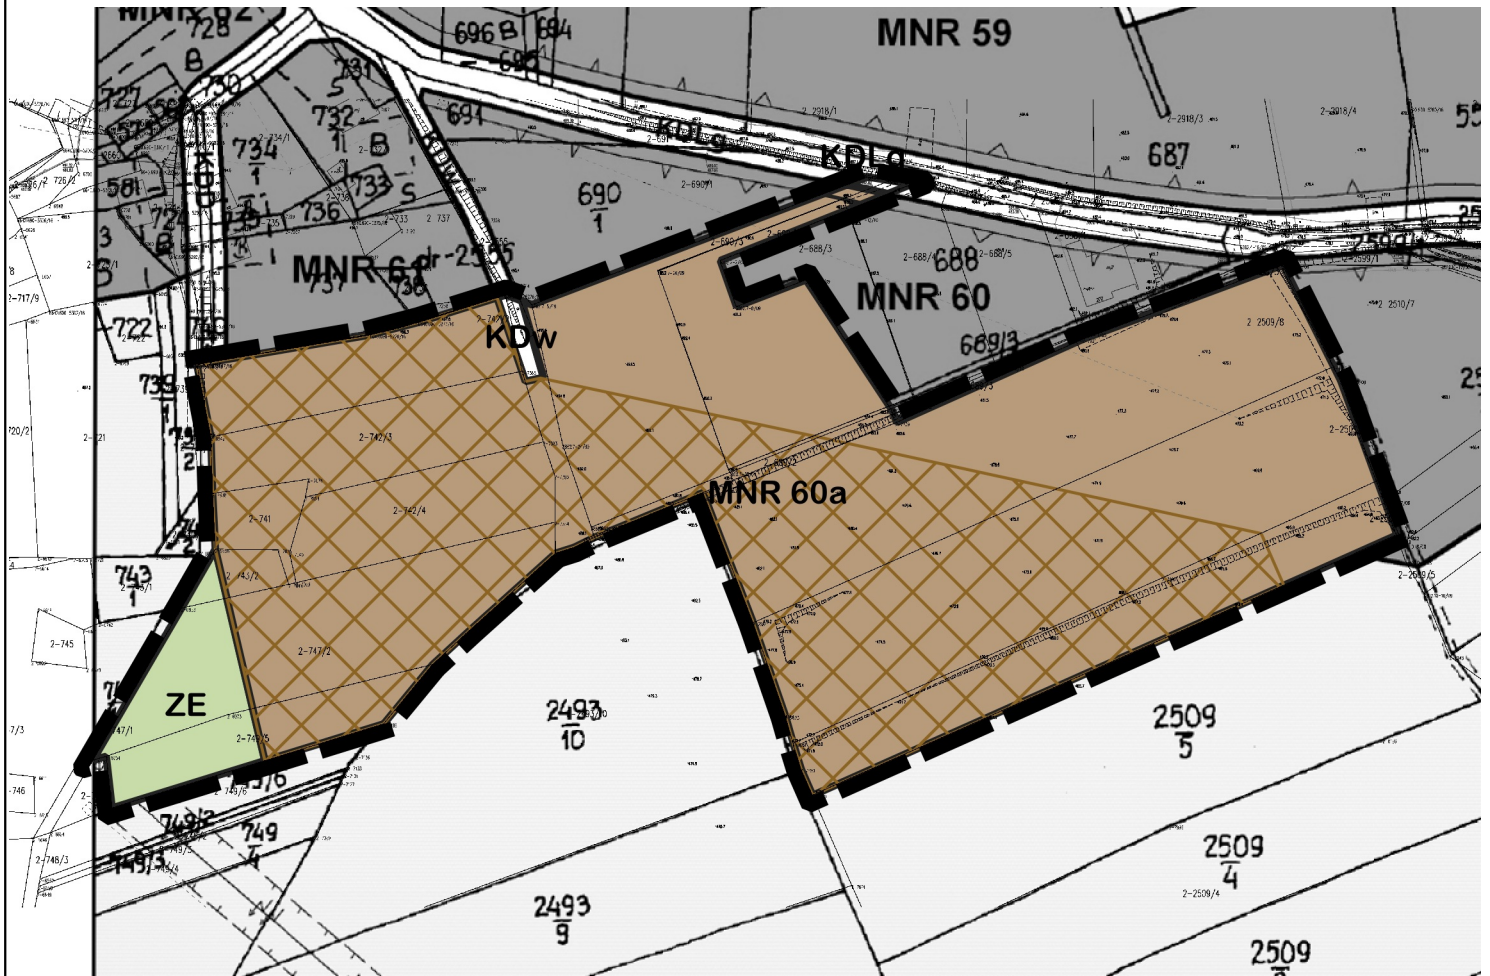

ZMIANA MIEJSCOWEGO PLANU ZAGOSPODAROWANIA PRZESTRZENNEGO WSI ŚLESZOWICE

Załącznik nr 1/SL.1 do Uchwały Rady Gminy Zembrzyce Nr z dnia




LEGENDA

ELEMENTY RYSUNKU PLANU

	granica obszaru objętego zmianą planu
	linie rozgraniczające tereny o różnym przeznaczeniu lub różnych zasadach zagospodarowania
	nieprzekraczalne linie zabudowy
	strefa przyrostu terenów przeznaczonych pod zainwestowanie
MNR	tereny zabudowy mieszkaniowej jednorodzinnej i zagrodowej
ZE	tereny zieleni nieurządzonej o znaczeniu ekologicznym
KDw	tereny dróg wewnętrznych
KDŁg	tereny dróg publicznych - kl. L - gminne

WYRYS ZE STUDIUM

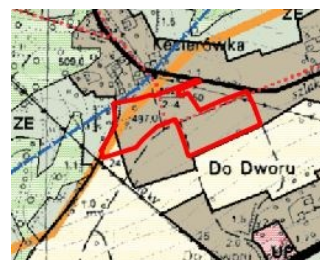

LEGENDA STUDIUM

	STREFA KSZTAŁTOWANIA ZABUDOWY MIESZKANOWEJ
	USŁUGOWEJ I PRODUKCyjNEJ
	ZESPÓŁY URBANISTYCZNE MIESZKANOWE
	ZABUDOWY WIELKOPŁACZKOWEJ (JEDNORODZINNEJ)
M1	ZABUDOWY ZAGRODOWEJ
	ZESPÓLY URBANISTYCZNE ROLNICZE
	WYRÓŻNIENIE TERENÓW:
R	ROLNE
	ZESPÓLY URBANISTYCZNE ZIELENI I WODOPOWIERZCHNIOWYCH
ZE	WYRÓŻNIENIE TERENÓW:
	GRANICZNY ROLNICZY O ODDZIAŁYWANIU
	ZNAČENIEM EKOLOGICZNYM
	GRANICE OBSZARÓW OCHRONY ŚRODOWISKA
	GRANICE OTULAKI PARKU KRAJOWOZABUDOWANEGO
	SIENIKOWY WALKI
	ZESPÓLY URBANISTYCZNE
	INFRASTRUKTURY KOMUNIKACYjNEJ
	TRASY TURYSTYCZNE IESZKI I ROMEROWICZE

ZMIANA MIEJSCOWEGO PLANU ZAGOSPODAROWANIA PRZESTRZENNEGO WSI ŚLESZOWICE

PRZEDMIOT OPRACOWANIA:

LISTOPAD
2021



mgr inż. arch. Magdalena Czechowska

uprawniona do sporządzania Studium oraz planów miejscowych na podstawie art. 5 pkt 3 i 4 ustawy z dnia 27 marca 2003 r. o planowaniu i zagospodarowaniu przestrzennym

DATA:

GLÓWNY PROJEKTANT:

mgr inż. arch. Magdalena Fajkosz

członek Małopolskiej Okręgowej Izby Architektów RP MP-1561
uprawniona do sporządzania Studium oraz planów miejscowych na podstawie art. 5 pkt 3 i 4 ustawy z dnia 27 marca 2003 r. o planowaniu i zagospodarowaniu przestrzennym

1:2000

mgr Jakub Biegun

mgr inż. Aleksandra Józefaciuk

mgr inż. Ewelina Lubach

ZESPÓŁ PROJEKTOWY:

SKALA:

EDYCJA DO WYŁOŻENIA DO PUBLICZNEGO WGLĄDU

SKALA 1:2000

50 0 50 100 m

