




ZMIANA MIEJSCOWEGO PLANU ZAGOSPODAROWANIA PRZESTRZENNEGO WSI ŚLESZOWICE

Załącznik nr 1/SL.2 do Uchwały Rady Gminy Zembrzyce Nr z dnia

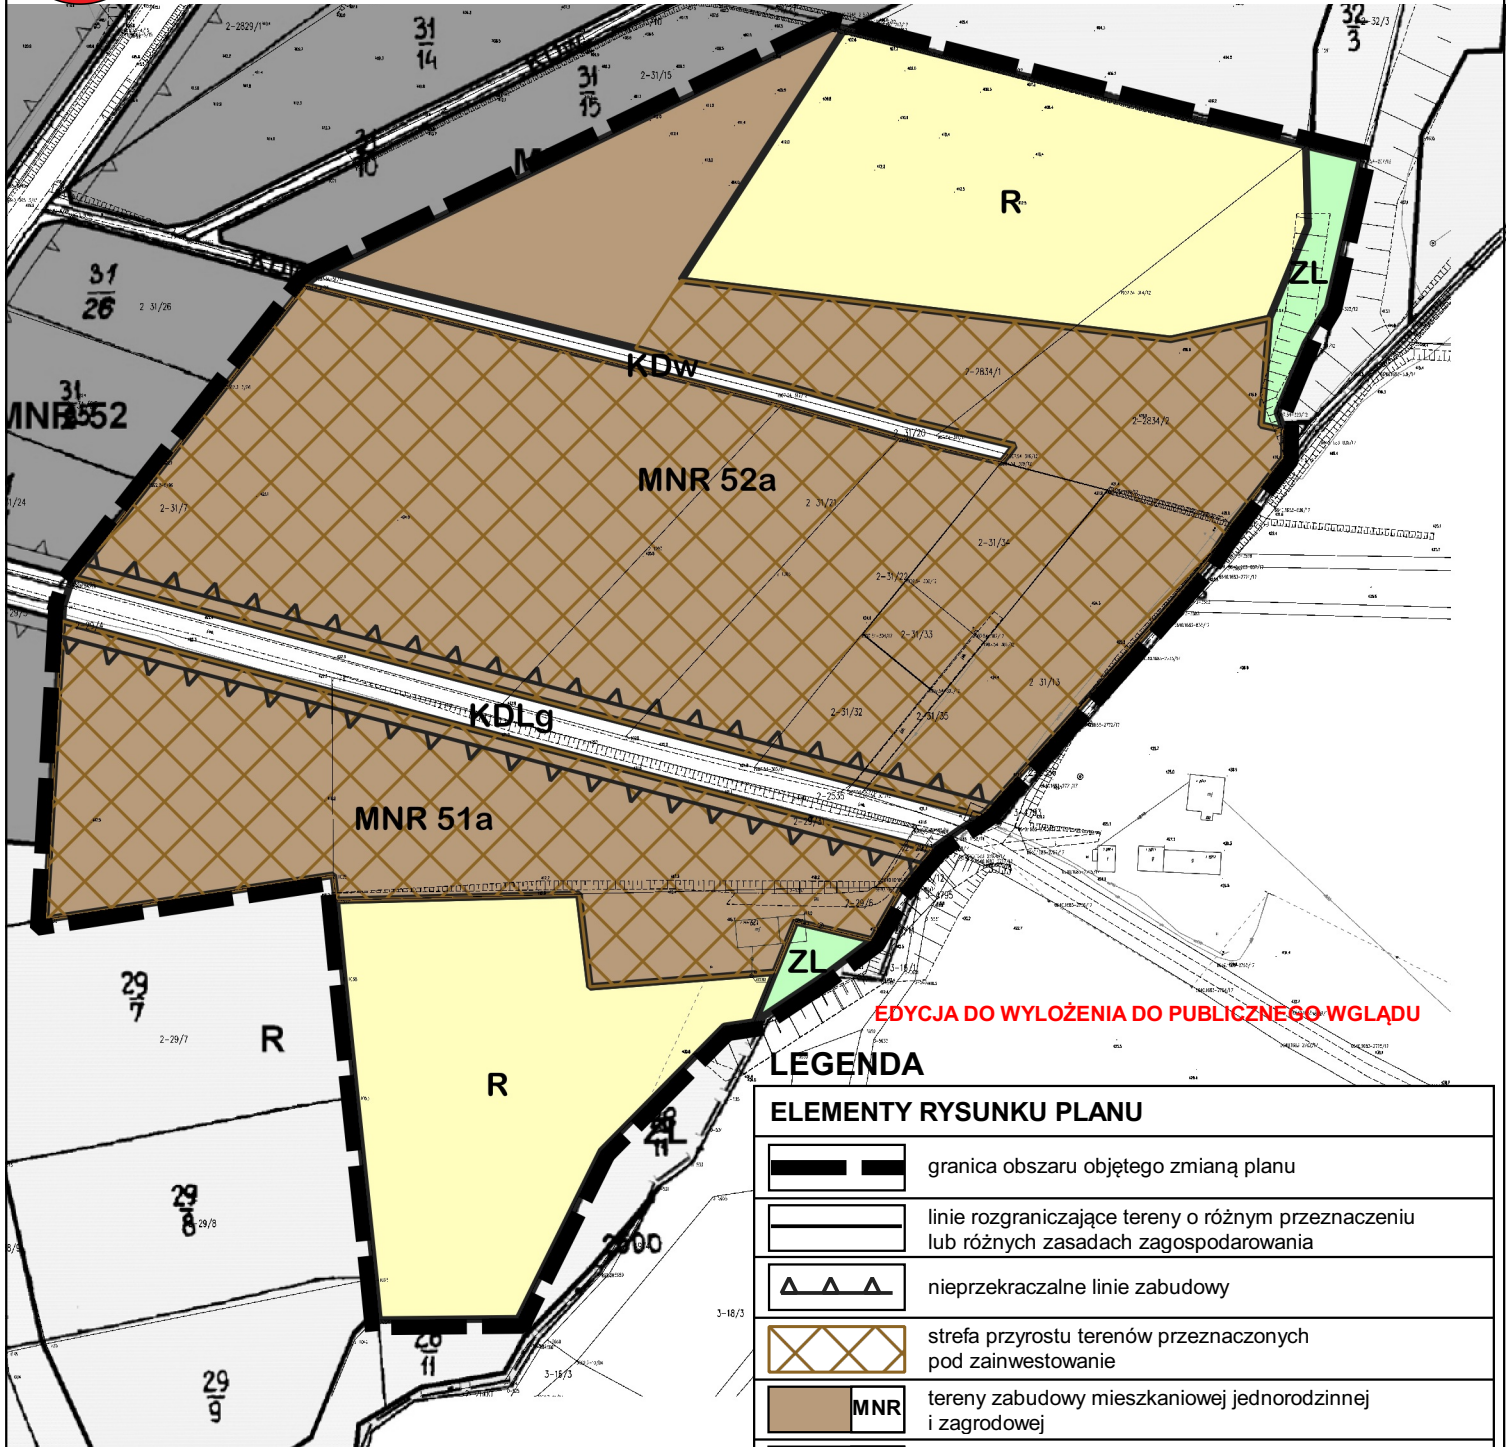

EDYCJA DO WYŁOŻENIA DO PUBLICZNEGO WGLĄDU

LEGENDA

ELEMENTY RYSUNKU PLANU

	granica obszaru objętego zmianą planu
	linie rozgraniczające tereny o różnym przeznaczeniu lub różnych zasadach zagospodarowania
	nieprzekraczalne linie zabudowy
	strefa przyrostu terenów przeznaczonych pod zainwestowanie
	tereny zabudowy mieszkaniowej jednorodzinnej i zagrodowej
	tereny użytków rolnych
	tereny lasów i zalesień
	tereny dróg wewnętrznych
	tereny dróg publicznych - kl. L - gminne

SKALA 1:2000

50 0 50 100 m

ZMIANA MIEJSCOWEGO PLANU ZAGOSPODAROWANIA PRZESTRZENNEGO WSI ŚLESZOWICE

PRZEDMIOT OPRAWOWANIA:



mgr inż. arch. Magdalena Czechowska

uprawniona do sporządzania Studium oraz planów miejscowych na podstawie art. 5 pkt 3 i 4 ustawy z dnia 27 marca 2003 r. o planowaniu i zagospodarowaniu przestrzennym

GŁÓWNY PROJEKTANT:

mgr inż. arch. Magdalena Fajkosz

członek Małopolskiej Okręgowej Izby Architektów RP MP-1561
uprawniona do sporządzania Studium oraz planów miejscowych na podstawie art. 5 pkt 3 i 4 ustawy z dnia 27 marca 2003 r. o planowaniu i zagospodarowaniu przestrzennym

mgr Jakub Biegun

mgr inż. Aleksandra Józefaciuk

mgr inż. Ewelina Lubach

ZESPÓŁ PROJEKTOWY:


LISTOPAD
2021

DATA:

1:2000

SKALA:

WYRYS ZE STUDIUM

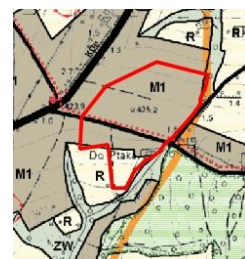

LEGENDA STUDIUM

	STREFA KSZTAŁTOWANIA ZABUDOWY MIESZKANIOWEJ USŁUGOWEJ I PRODUKCYJNEJ
	ZESPÓŁ URBANISTYCZNY MIESZKANIOWE WYDROŻNIONO TEREN
	ZABUDOWY PRZEZNACZONEJ JEDNORODZINNEJ
	ZESPÓŁ URBANISTYCZNY ROLNICZE WYDROŻNIONO TEREN
	ROLNE
	ZESPÓŁ URBANISTYCZNY ZIELENI I WODOPRAWICZNYCH WYDROŻNIONO TEREN
	SKŁADNIK ROLNICZY I REZERWOWY
	SKŁADNIK ROLNICZY
	GRANICE OBSZARÓW OCHRONY ŚRODOWISKA
	GRANICA OTULINY PARKU KRAJOWEGO
	GRANICA WŁASNOŚCI
	ZESPÓŁ URBANISTYCZNY INFRASTRUKTURY KOMUNIKACYJNEJ
	TRASY TURYSTYCZNE PEŁE I ROZBIORNE