




# ZMIANA MIEJSCOWEGO PLANU ZAGOSPODAROWANIA PRZESTRZENNEGO WSI ŚLESZOWICE

Załącznik nr 1/SL.3 do Uchwały Rady Gminy Zembrzyce Nr ..... z dnia .....

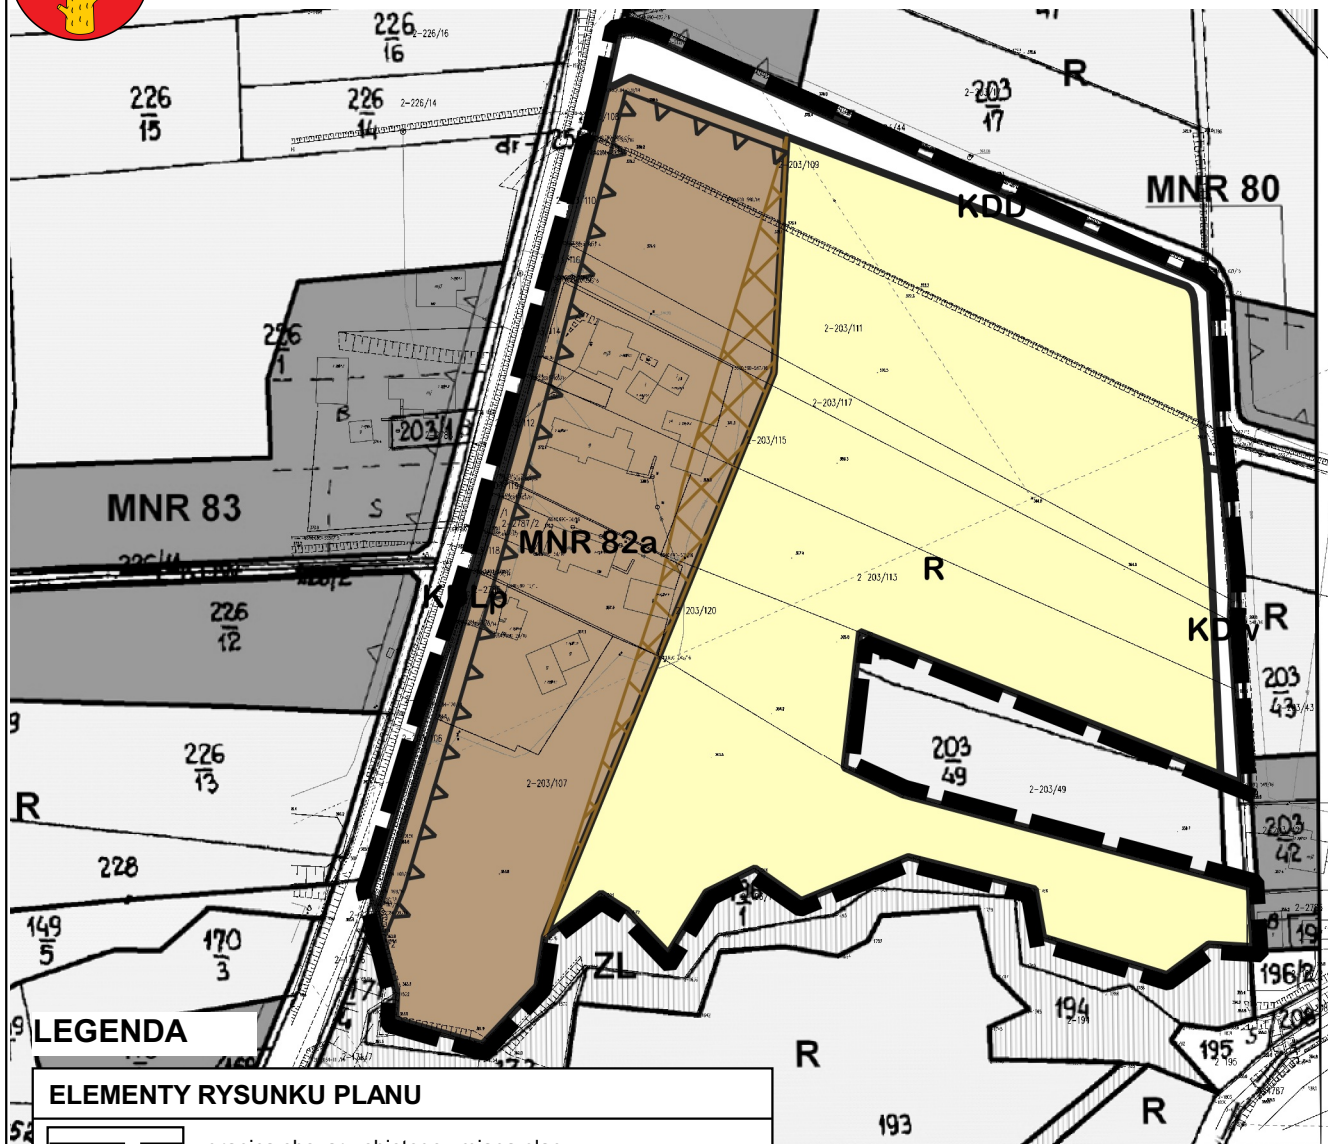


## LEGENDA

### ELEMENTY RYSUNKU PLANU

	granica obszaru objętego zmianą planu
	linie rozgraniczające tereny o różnym przeznaczeniu lub różnych zasadach zagospodarowania
	nieprzekraczalne linie zabudowy
	strefa przyrostu terenów przeznaczonych pod zainwestowanie
MNR	tereny zabudowy mieszkaniowej jednorodzinnej i zagrodowej
R	tereny użytków rolnych
KDw	tereny dróg wewnętrznych
KDD	tereny dróg publicznych - kl. D - gminne
KDLp	tereny dróg publicznych - kl. L - powiatowe

### WYRYS ZE STUDIUM

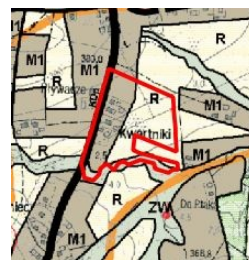

### LEGENDA STUDIUM

	STREFA KSZTAŁTOWANIA ZABUDOWY MIESZKANIOWEJ I USŁUGOWEJ I PRODUKCYJNEJ
M1	ZESPOŁY URBANISTYCZNE MIESZKANIOWE
R	ZESPOŁY URBANISTYCZNE ROLNICZE
ZW	ZESPOŁY URBANISTYCZNE ZIELENI I WÓDPOWIERZCHNIOWYCH
	GRANICE OBSZARÓW OCHRONY ŚRODOWISKA
	ZESPOŁY URBANISTYCZNE INFRASTRUKTURY KOMUNIKACYJNEJ
	KDP

## ZMIANA MIEJSCOWEGO PLANU ZAGOSPODAROWANIA PRZESTRZENNEGO WSI ŚLESZOWICE

PRZEDMIOT OPRACOWANIA:

LISTOPAD  
2021



**mgr inż. arch. Magdalena Czechowska**

uprawniona do sporządzania Studium oraz planów miejscowych na podstawie art. 5 pkt 3 i 4 ustawy z dnia 27 marca 2003 r. o planowaniu i zagospodarowaniu przestrzennym

DATA:

GLÓWNY PROJEKTANT:

**mgr inż. arch. Magdalena Fajkosz**

członek Małopolskiej Okręgowej Izby Architektów RP MP-1561  
uprawniona do sporządzania Studium oraz planów miejscowych na podstawie art. 5 pkt 3 i 4 ustawy z dnia 27 marca 2003 r. o planowaniu i zagospodarowaniu przestrzennym

1:2000

**mgr Jakub Biegun**

**mgr inż. Aleksandra Józefaciuk**

**mgr inż. Ewelina Lubach**

SKALA:

ZESPÓŁ PROJEKTOWY:

EDYCJA DO WYŁOŻENIA DO PUBLICZNEGO WGLĄDU

SKALA 1:2000

50 0 50 100 m

