




ZMIANA MIEJSCOWEGO PLANU ZAGOSPODAROWANIA PRZESTRZENNEGO WSI ŚLESZOWICE

Załącznik nr 1/SL.5 do Uchwały Rady Gminy Zembrzyce Nr z dnia

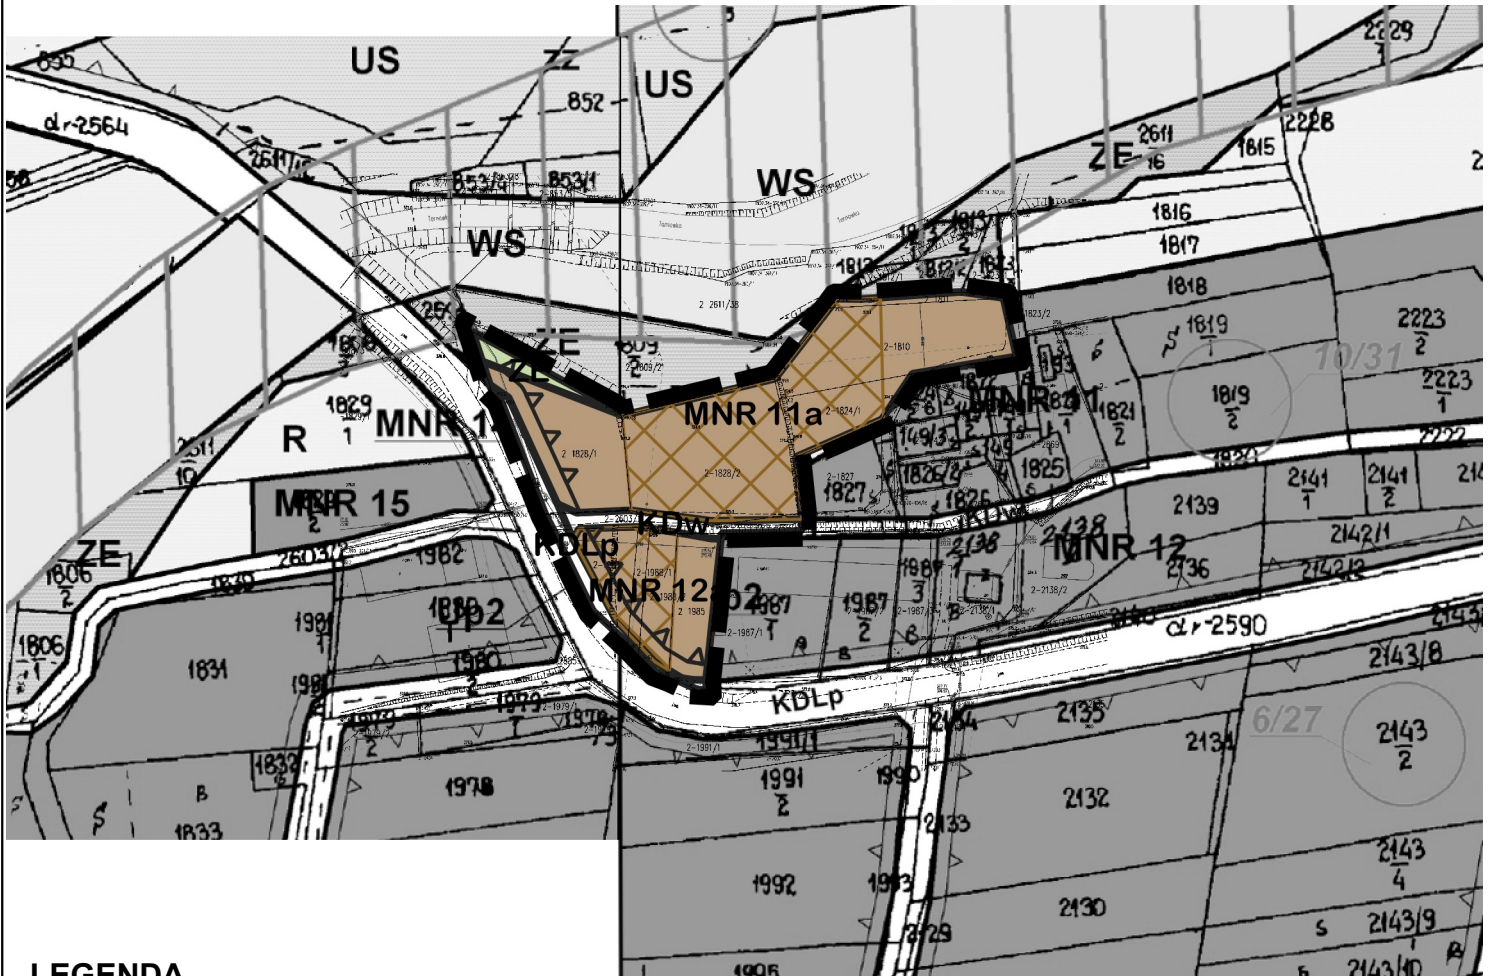

LEGENDA

ELEMENTY RYSUNKU PLANU

	granica obszaru objętego zmianą planu
	linie rozgraniczające tereny o różnym przeznaczeniu lub różnych zasadach zagospodarowania
	nieprzekraczalne linie zabudowy
	strefa przyrostu terenów przeznaczonych pod zainwestowanie
MNR	tereny zabudowy mieszkaniowej jednorodzinnej i zagrodowej
ZE	tereny zieleni nieurządzonej o znaczeniu ekologicznym
KDw	tereny dróg wewnętrznych
KDLp	tereny dróg publicznych - kl. L - powiatowe

WYRYS ZE STUDIUM



LEGENDA STUDIUM

	STREFA KSZTAŁTOWANIA ZABUDOWY MIESZKANIOWEJ USŁUGOWEJ I PRODUKCYJNEJ
	ZESPÓŁY URBANISTYCZNE MIESZKANIOWE
	WYDROGNO TERENY
M1	ZABUDOWY WIEJSKOWEJ JEDNORODZINNEJ
	ZABUDOWY ZAGRODOWEJ
	ZESPÓŁY URBANISTYCZNE ROLNICZE
R	ROLNE
	ZESPÓŁY URBANISTYCZNE ZIELENI WÓDPOWIERZCHNIOWYCH
ZW	WÓDPOWIERZCHNIOWYCH I ZIELENI PRZYRODNEJ
	GRANICE OBSZARÓW OCHRONY ŚRODOWISKA
	GRANICA STREFY PASKU KRAJOWEGO
	BRZOZO WALESO
	ZESPÓŁY URBANISTYCZNE
	INFRASTRUKTURY KOMUNIKACYJNEJ
KDLp	DRÓGI PUBLICZNE (POWIATOWE) KLASY 2 I L

ZMIANA MIEJSCOWEGO PLANU ZAGOSPODAROWANIA PRZESTRZENNEGO WSI ŚLESZOWICE

PRZEDMIOT OPRAWOWANIA:

LISTOPAD
2021



mgr inż. arch. Magdalena Czechowska

uprawniona do sporządzania Studium oraz planów miejscowych na podstawie art. 5 pkt 3 i 4 ustawy z dnia 27 marca 2003 r. o planowaniu i zagospodarowaniu przestrzennym

DATA:

GLÓWNY PROJEKTANT:

mgr inż. arch. Magdalena Fajkosz

członek Małopolskiej Okręgowej Izby Architektów RP MP-1561
uprawniona do sporządzania Studium oraz planów miejscowych na podstawie art. 5 pkt 3 i 4 ustawy z dnia 27 marca 2003 r. o planowaniu i zagospodarowaniu przestrzennym

1:2000

mgr Jakub Biegun

mgr inż. Aleksandra Józefaciuk

mgr inż. Ewelina Lubach

SKALA:

EDYCJA DO WYŁOŻENIA DO PUBLICZNEGO WGLĄDU

SKALA 1:2000

50 0 50 100 m

