


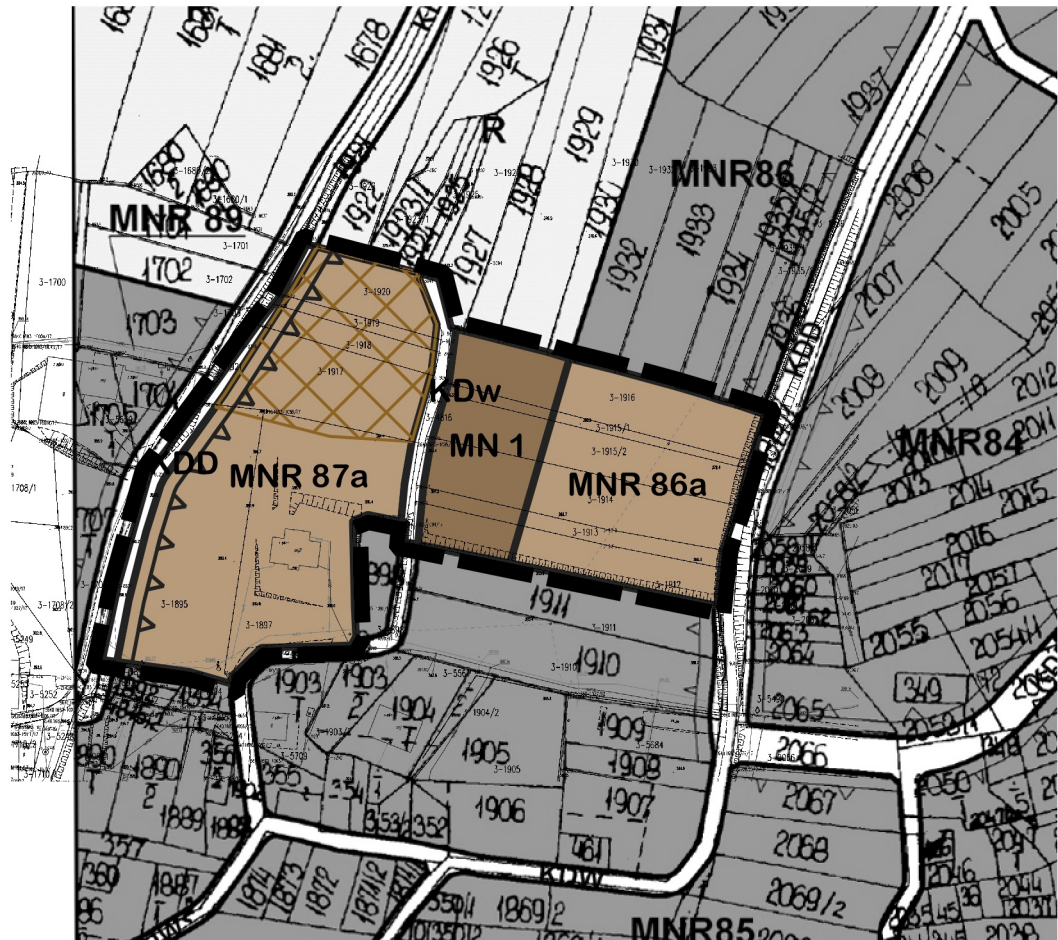

# ZMIANA MIEJSCOWEGO PLANU ZAGOSPODAROWANIA PRZESTRZENNEGO WSI TARNAWA DOLNA


Załącznik nr 1/TD.1 do Uchwały Rady Gminy Zembrzyce Nr ..... z dnia .....



## LEGENDA

ELEMENTY RYSUNKU PLANU	
	granica obszaru objętego zmianą planu
	linie rozgraniczające tereny o różnym przeznaczeniu lub różnych zasadach zagospodarowania
	nieprzekraczalne linie zabudowy
	strefa przyrostu terenów przeznaczonych pod zainwestowanie
	tereny zabudowy mieszkaniowej jednorodzinnej
	tereny zabudowy mieszkaniowej jednorodzinnej i zagrodowej
	tereny dróg wewnętrznych
	tereny dróg publicznych - kl. D - gminne

## WYRYS ZE STUDIUM

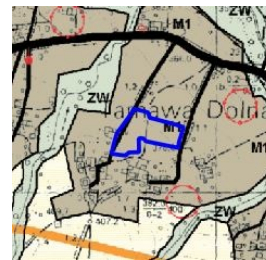

## LEGENDA STUDIUM

	STREFA KSZTAŁTOWANIA ZABUDOWY MIESZKANIOWEJ I USŁUGOWEJ I PRODUKCYJNEJ
	ZESPÓŁY URBANISTYCZNE MIESZKANIOWE
WYRÓŻNIWO TERENY:	
	ZABUDOWY MIESZKANIOWEJ JEDNORODZINNEJ I ZABUDOWY ZAGRODOWEJ
GRANICE OBSZARÓW OCHRONY ŚRODOWISKA	
	GRANICA OTULINY PARKU KRAJOBRAZOWEGO BESIJKU MAŁEGO
ZESPÓŁY URBANISTYCZNE INFRASTRUKTURY KOMUNIKACYJNEJ	
	DROGI PUBLICZNE (GMINNE) KLASY D

<b>ZMIANA MIEJSCOWEGO PLANU ZAGOSPODAROWANIA PRZESTRZENNEGO WSI TARNAWA DOLNA</b>	
PRZEDMIOT OPRACOWANIA:	LISTOPAD 2021
 <b>mgr inż. arch. Magdalena Czechowska</b> uprawniona do sporządzania Studium oraz planów miejscowych na podstawie art. 5 pkt 3 i 4 ustawy z dnia 27 marca 2003 r. o planowaniu i zagospodarowaniu przestrzennym	DATA:
GLÓWNY PROJEKTANT:	1:2000
<b>mgr inż. arch. Magdalena Fajkosz</b> członek Małopolskiej Okręgowej Izby Architektów RP MP-1561 uprawniona do sporządzania Studium oraz planów miejscowych na podstawie art. 5 pkt 3 i 4 ustawy z dnia 27 marca 2003 r. o planowaniu i zagospodarowaniu przestrzennym	SKALA:
<b>mgr Jakub Biegun</b> <b>mgr inż. Aleksandra Józefaciuk</b> <b>mgr inż. Ewelina Lubach</b>	
ZESPÓŁ PROJEKTOWY:	

EDYCJA DO WYŁOŻENIA DO PUBLICZNEGO WGLĄDU

SKALA 1:2000

50 0 50 100 m

