


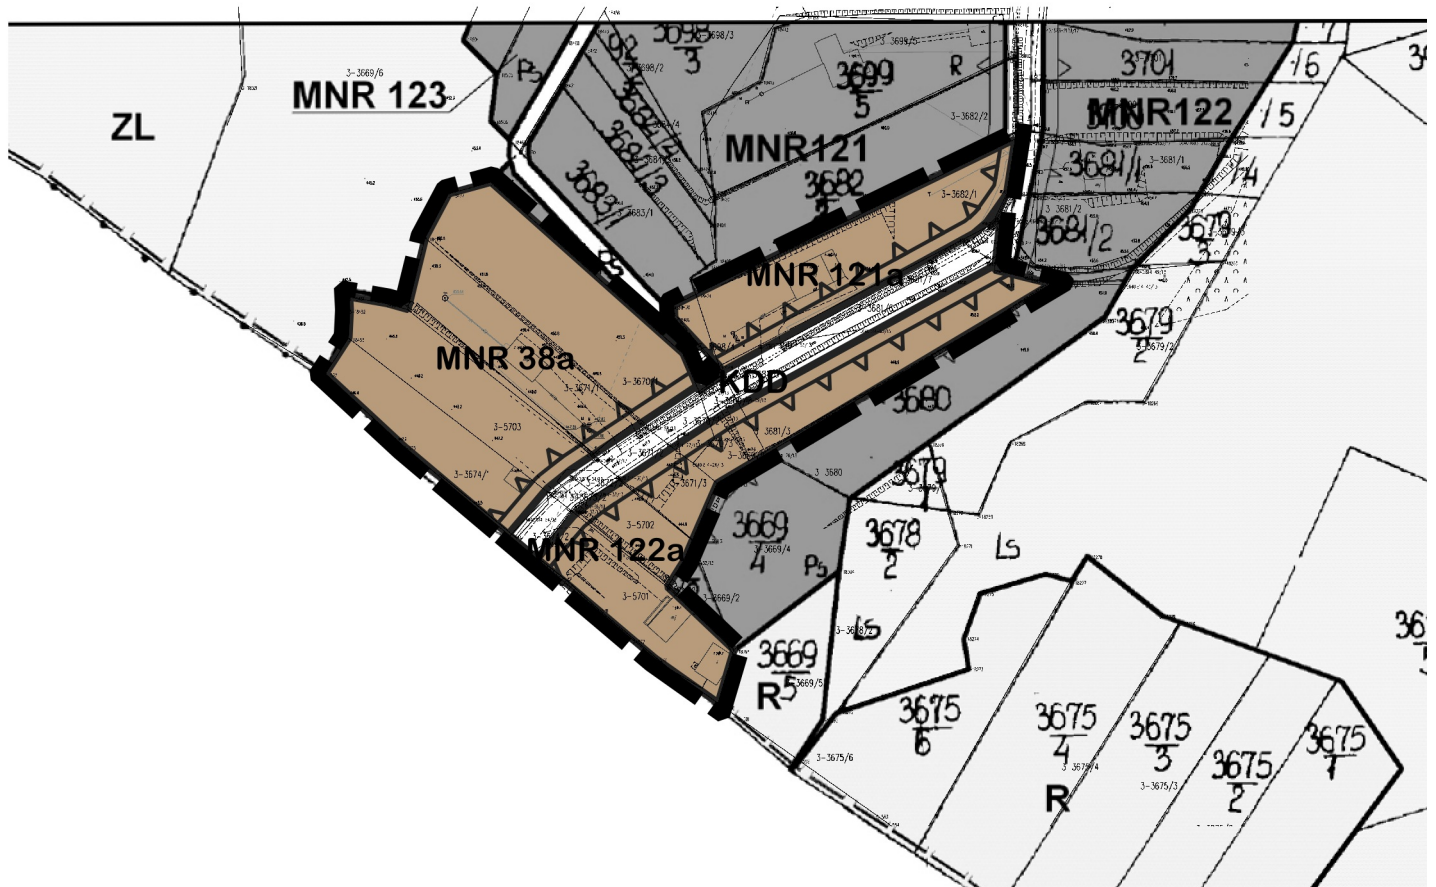

ZMIANA MIEJSCOWEGO PLANU ZAGOSPODAROWANIA PRZESTRZENNEGO WSI TARNAWA DOLNA

Załącznik nr 1/TD.10 do Uchwały Rady Gminy Zembrzyce Nr z dnia




LEGENDA

ELEMENTY RYSUNKU PLANU

	granica obszaru objętego zmianą planu
	linie rozgraniczające tereny o różnym przeznaczeniu lub różnych zasadach zagospodarowania
	nieprzekraczalne linie zabudowy
MNR	tereny zabudowy mieszkaniowej jednorodzinnej i zagrodowej
KDD	tereny dróg publicznych - kl. D - gminne
	cały obszar położony jest w granicy korytarza ekologicznego wg Jędrzejewskiego

WYRYS ZE STUDIUM

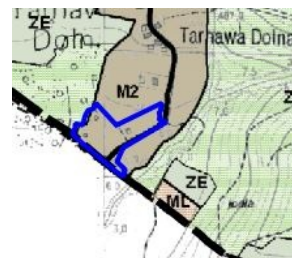

LEGENDA STUDIUM

ZESPÓŁY URBANISTYCZNE MIESZKANIOWE	
WYRÓŻNIŁO TERENY:	
M2	ZABUDOWY MIESZKANIOWEJ JEDNORODZINNEJ ZABUDOWY ZAGRODOWEJ, ZABUDOWY REKREACYJNEJ W FORMIE WYOROBIONYCH TERENÓW W MPZP
ZESPÓŁY URBANISTYCZNE ZIELENI I WODOPWIERZCHNIOWYCH	
WYRÓŻNIŁO TERENY:	
ZL	LASÓW I ZADRZEWIEN
GRANICE OBSZARÓW OCHRONY ŚRODOWISKA	
ZE	GRANICA OTULINY PARKU KRAJOBRAZOWEGO
ML	BESKIDU MAŁEGO
ZESPÓŁY URBANISTYCZNE INFRASTRUKTURY KOMUNIKACYJNEJ	
	DROGI PUBLICZNE (GMINNE) KLASY D

ZMIANA MIEJSCOWEGO PLANU ZAGOSPODAROWANIA PRZESTRZENNEGO WSI TARNAWA DOLNA

PRZEDMIOT OPRACOWANIA:

LISTOPAD
2021



mgr inż. arch. Magdalena Czechowska

uprawniona do sporządzania Studium oraz planów miejscowych na podstawie art. 5 pkt 3 i 4 ustawy z dnia 27 marca 2003 r. o planowaniu i zagospodarowaniu przestrzennym

DATA:

GLÓWNY PROJEKTANT:

mgr inż. arch. Magdalena Fajkosz

członek Małopolskiej Okręgowej Izby Architektów RP MP-1561
uprawniona do sporządzania Studium oraz planów miejscowych na podstawie art. 5 pkt 3 i 4 ustawy z dnia 27 marca 2003 r. o planowaniu i zagospodarowaniu przestrzennym

1:2000

mgr Jakub Biegun

mgr inż. Aleksandra Józefaciuk

mgr inż. Ewelina Lubach

ZESPÓŁ PROJEKTOWY:

SKALA:

EDYCJA DO WYŁOŻENIA DO PUBLICZNEGO WGLĄDU

SKALA 1:2000

50 0 50 100 m

