


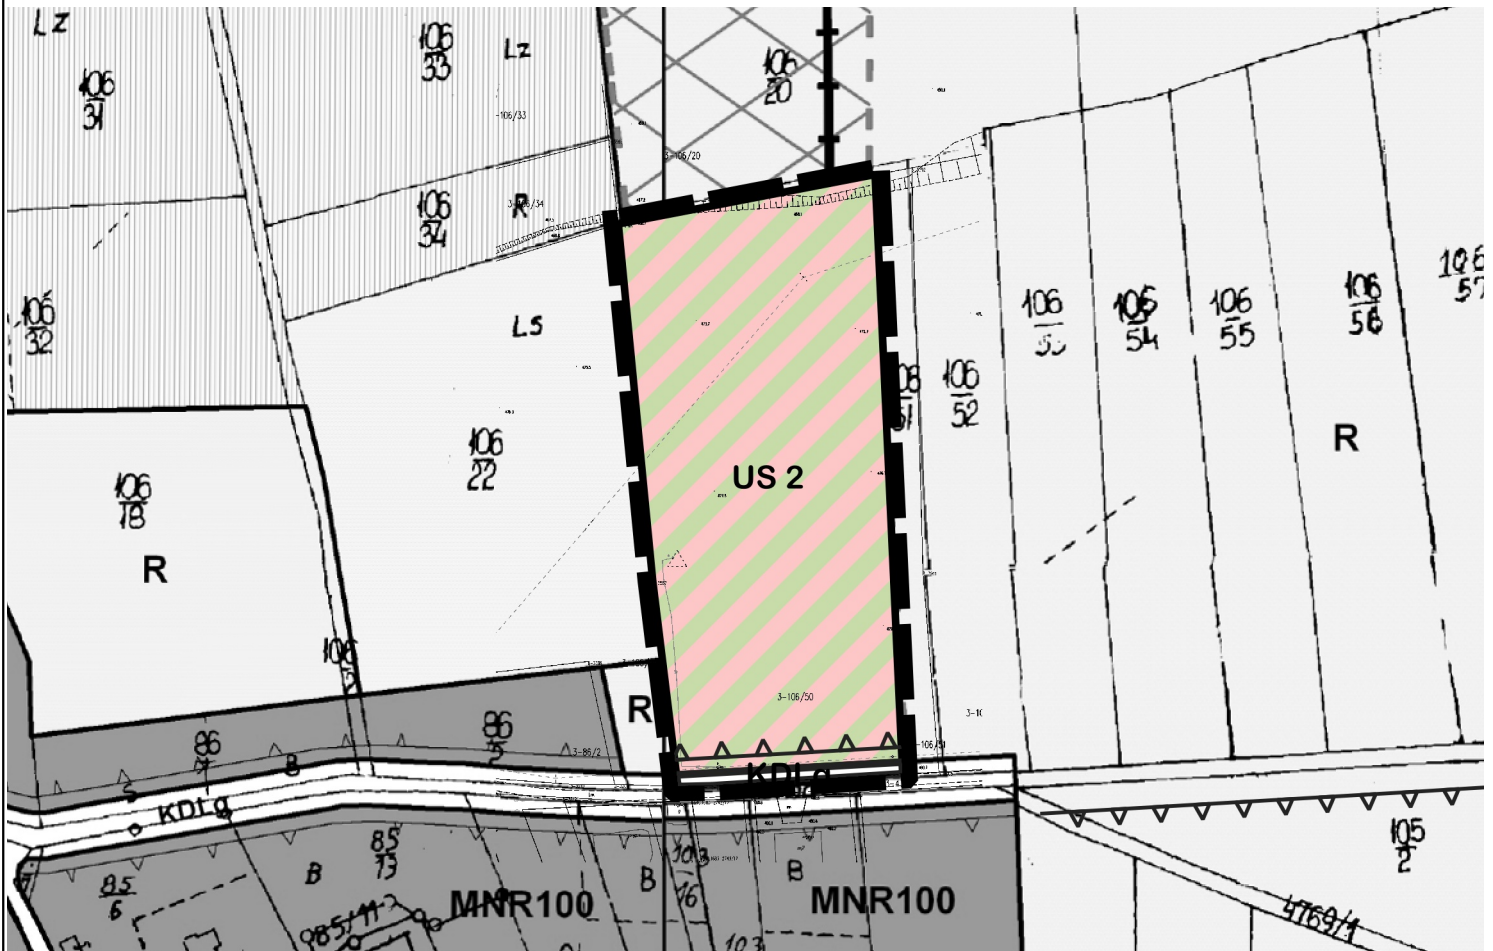

ZMIANA MIEJSCOWEGO PLANU ZAGOSPODAROWANIA PRZESTRZENNEGO WSI TARNAWA DOLNA

Załącznik nr 1/TD.12 do Uchwały Rady Gminy Zembrzyce Nr z dnia



LEGENDA

ELEMENTY RYSUNKU PLANU

	granica obszaru objętego zmianą planu
	linie rozgraniczające tereny o różnym przeznaczeniu lub różnych zasadach zagospodarowania
	nieprzekraczalne linie zabudowy
	US2 tereny usług sportu i rekreacji
	KDLg tereny dróg publicznych - kl. L - gminne

WYRYS ZE STUDIUM



LEGENDA STUDIUM

ZESPÓŁY URBANISTYCZNE MIESZKANIOWE	
WYRÓŻNIONO TERENY:	
	M2 ZABUDOWY MIESZKANIOWEJ JEDNORODZINNEJ/ ZABUDOWY ZAGRODOWEJ, ZABUDOWY REKREACYJNEJ W FORMIE WYODREBNIONYCH TERENÓW W MPZP
ZESPÓŁY URBANISTYCZNE SPORTOWO- REKREACYJNE	
WYRÓŻNIONO TERENY:	
	USn REKREACJI I SPORTÓW ZIMOWYCH
GRANICE OBSZARÓW OCHRONY ŚRODOWISKA	
	GRANICA OTULINY PARKU KRAJOBRAZOWEGO BESKIDU MAŁEGO
ZESPÓŁY URBANISTYCZNE INFRASTRUKTURY KOMUNIKACYJNEJ	
	TRASY TURYSTYCZNE PIESE I ROWEROWE

ZMIANA MIEJSCOWEGO PLANU ZAGOSPODAROWANIA PRZESTRZENNEGO WSI TARNAWA DOLNA

PRZEDMIOT OPRACOWANIA:

LISTOPAD
2021



mgr inż. arch. Magdalena Czechowska

uprawniona do sporządzania Studium oraz planów miejscowych na podstawie art. 5 pkt 3 i 4 ustawy z dnia 27 marca 2003 r. o planowaniu i zagospodarowaniu przestrzennym

DATA:

GLÓWNY PROJEKTANT:

mgr inż. arch. Magdalena Fajkosz

członek Małopolskiej Okręgowej Izby Architektów RP MP-1561
uprawniona do sporządzania Studium oraz planów miejscowych na podstawie art. 5 pkt 3 i 4 ustawy z dnia 27 marca 2003 r. o planowaniu i zagospodarowaniu przestrzennym

1:2000

mgr Jakub Biegun

mgr inż. Aleksandra Józefaciuk

mgr inż. Ewelina Lubach

SKALA:

EDYCJA DO WYŁOŻENIA DO PUBLICZNEGO WGLĄDU

SKALA 1:2000

50 0 50 100 m

