


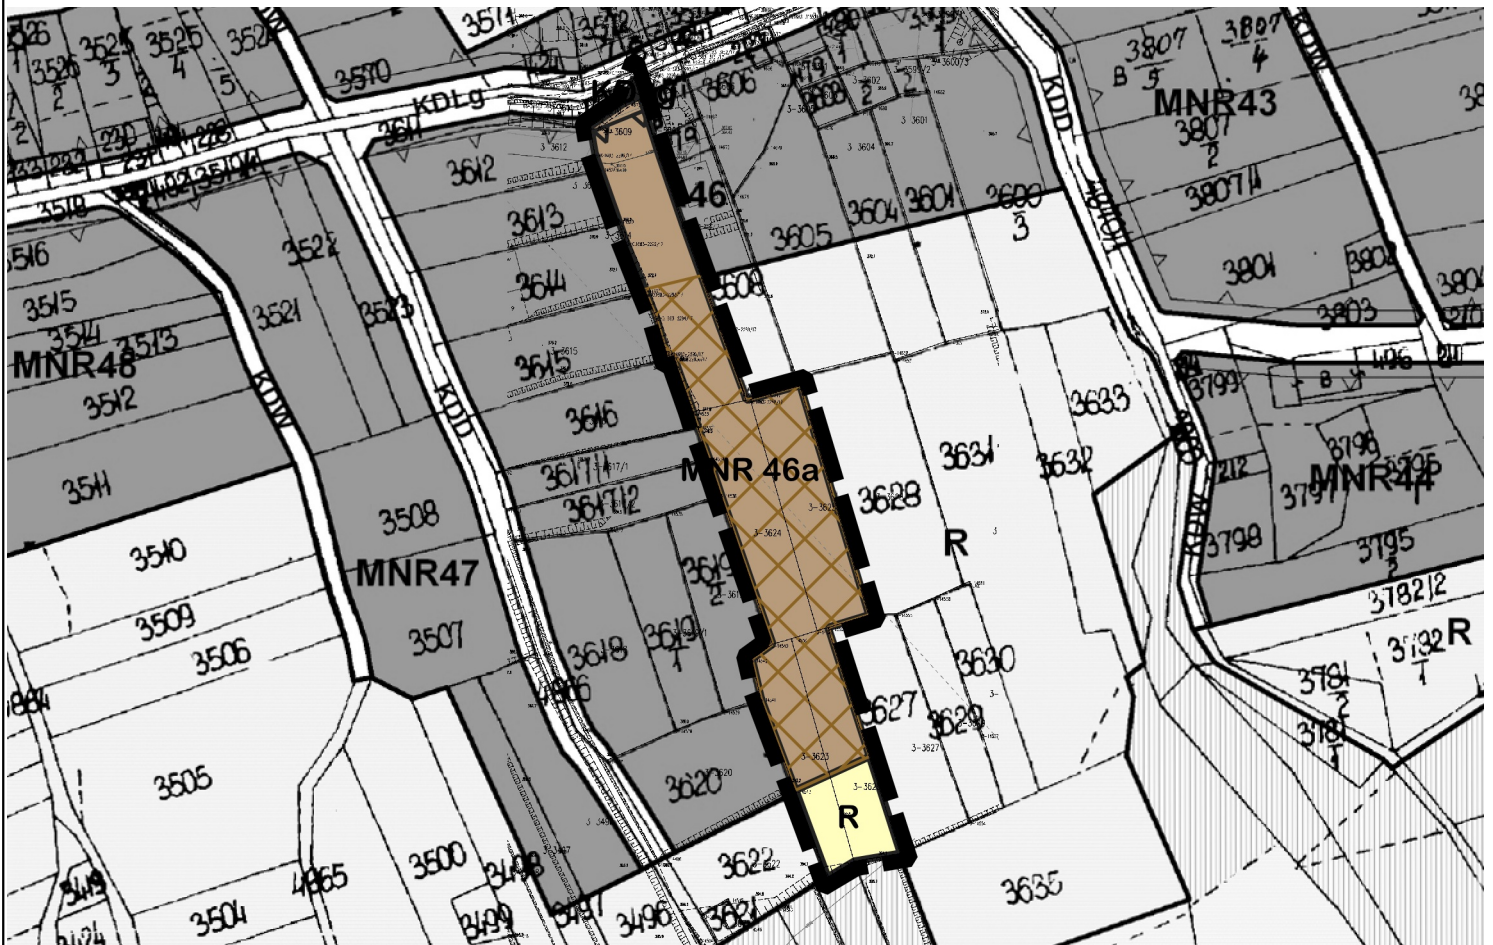

ZMIANA MIEJSCOWEGO PLANU ZAGOSPODAROWANIA PRZESTRZENNEGO WSI TARNAWA DOLNA


Załącznik nr 1/TD.13 do Uchwały Rady Gminy Zembrzyce Nr z dnia



LEGENDA

ELEMENTY RYSUNKU PLANU	
	granica obszaru objętego zmianą planu
	linie rozgraniczające tereny o różnym przeznaczeniu lub różnych zasadach zagospodarowania
	nieprzekraczalne linie zabudowy
	strefa przyrostu terenów przeznaczonych pod zainwestowanie
	tereny zabudowy mieszkaniowej jednorodzinnej i zagrodowej
	tereny użytków rolnych
	tereny dróg publicznych - kl. L - gminne

WYRYS ZE STUDIUM

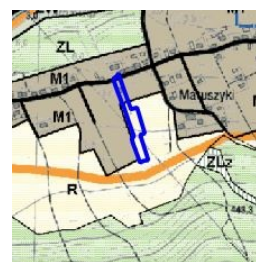

LEGENDA STUDIUM

	STREFA KSZTAŁTOWANIA ZABUDOWY MIESZKANIOWEJ
	USŁUGOWEJ I PRODUKCYJNEJ
ZESPÓŁY URBANISTYCZNE MIESZKANIOWE	
	WYRÓZNIENIO TERENY: ZABUDOWY MIESZKANIOWEJ JEDNORODZINNEJ
	ZABUDOWY ZAGRODOWEJ
ZESPÓŁY URBANISTYCZNE ROLNICZE	
	WYRÓZNIENIO TERENY: ROLNE
GRANICE OBSZARÓW OCHRONY ŚRODOWISKA	
	GRANICA OTULINY PARKU KRAJOWEGO
	BEZKIDU MAŁEGO
ZESPÓŁY URBANISTYCZNE INFRASTRUKTURY KOMUNIKACYJNEJ	
	WYRÓZNIENIO TERENY: DROGI PUBLICZNE (GMINNE) KLASY D

ZMIANA MIEJSCOWEGO PLANU ZAGOSPODAROWANIA PRZESTRZENNEGO WSI TARNAWA DOLNA

PRZEDMIOT OPRACOWANIA:

LISTOPAD
2021



mgr inż. arch. Magdalena Czechowska

uprawniona do sporządzania Studium oraz planów miejscowych na podstawie art. 5 pkt 3 i 4 ustawy z dnia 27 marca 2003 r. o planowaniu i zagospodarowaniu przestrzennym

DATA:

GLÓWNY PROJEKTANT:

mgr inż. arch. Magdalena Fajkosz

członek Małopolskiej Okręgowej Izby Architektów RP MP-1561
uprawniona do sporządzania Studium oraz planów miejscowych na podstawie art. 5 pkt 3 i 4 ustawy z dnia 27 marca 2003 r. o planowaniu i zagospodarowaniu przestrzennym

1:2000

mgr Jakub Biegun

mgr inż. Aleksandra Józefaciuk

mgr inż. Ewelina Lubach

SKALA:

EDYCJA DO WYŁOŻENIA DO PUBLICZNEGO WGLĄDU

SKALA 1:2000

50 0 50 100 m

