




# ZMIANA MIEJSCOWEGO PLANU ZAGOSPODAROWANIA PRZESTRZENNEGO WSI TARNAWA DOLNA

Załącznik nr 1/TD.14 do Uchwały Rady Gminy Zembrzyce Nr ..... z dnia .....

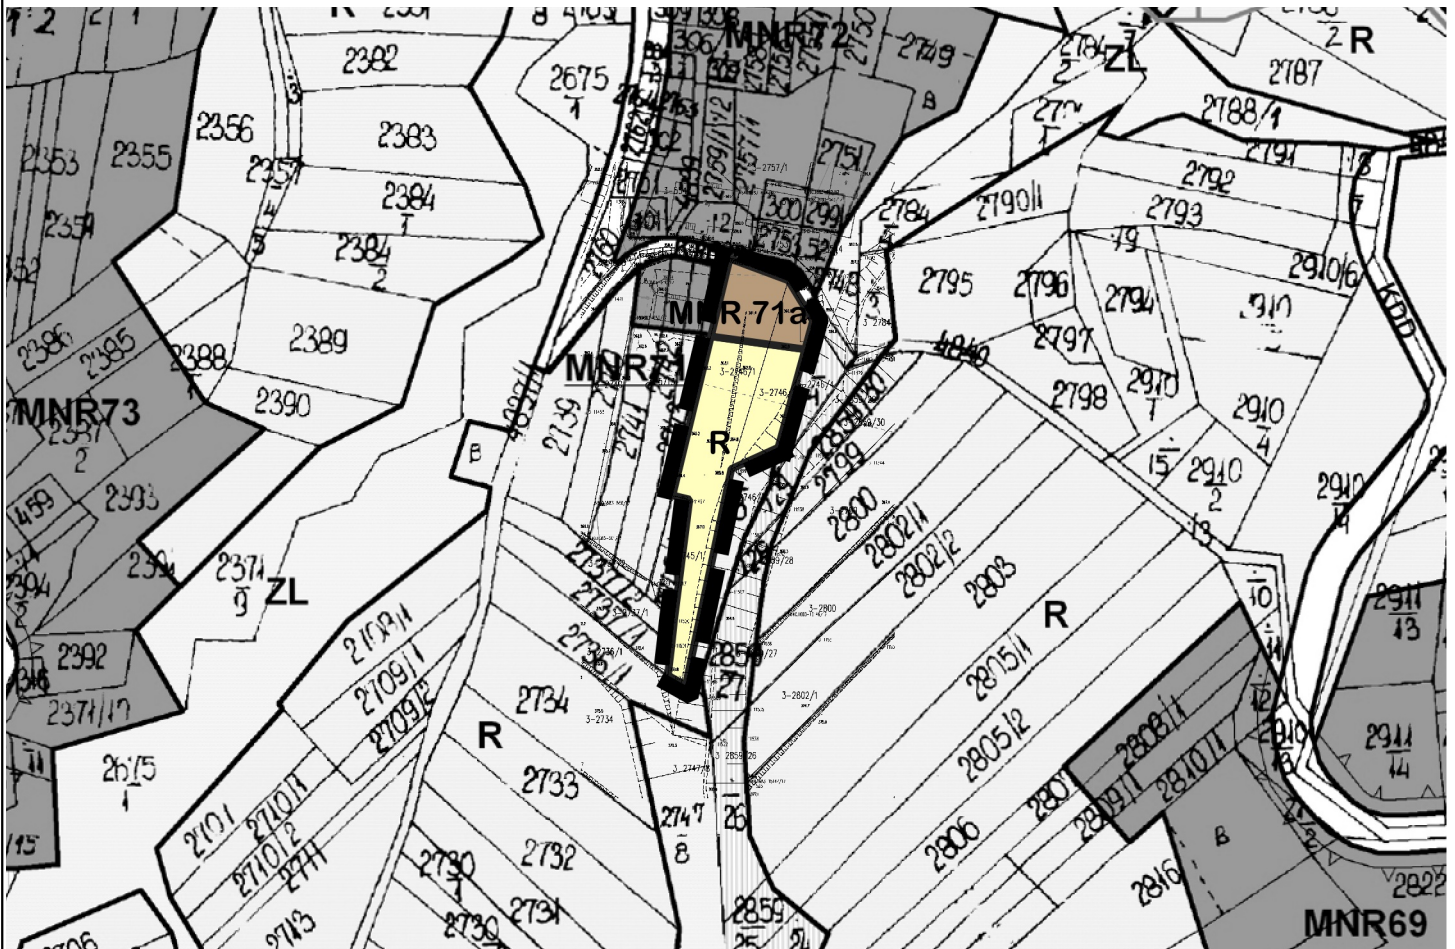

## LEGENDA

### ELEMENTY RYSUNKU PLANU

	granica obszaru objętego zmianą planu
	linie rozgraniczające tereny o różnym przeznaczeniu lub różnych zasadach zagospodarowania
MNR	tereny zabudowy mieszkaniowej jednorodzinnej i zagrodowej
R	tereny użytków rolnych

### WYRYS ZE STUDIUM



### LEGENDA STUDIUM

	STREFA KSZTAŁTOWANIA ZABUDOWY MIESZKANIOWEJ I USŁUGOWEJ I PRODUKCYJNEJ
	ZESPÓŁY URBANISTYCZNE MIESZKANIOWE
	WYRÓŻNIENIE TERENY: ZABUDOWY MIESZKANIOWEJ JEDNORODZINNEJ
	M1 (ZABUDOWY ZAGRODOWEJ)
	ZESPÓŁY URBANISTYCZNE ROLNICZE
	WYRÓŻNIENIE TERENY: ROLNE
	ZESPÓŁY URBANISTYCZNE ZIELENI I WODOPOWIERZCHNIOWYCH
	WYRÓŻNIENIE TERENY: WOD POMICZNIOWYCH I ZELENI PRZYWIERZAJĄCYCH
	GRANICE OBSZARÓW OCHRONY ŚRODOWISKA
	GRANICE OBSZARÓW OCHRONY WODOPRAWNOŚCI
	BEZKŁASZCZYSTWA
	ZESPÓŁY URBANISTYCZNE INFRASTRUKTURY KOMUNIKACYJNEJ
	DRÓG PUBLICZNYCH (GMINNE I LASY)

## ZMIANA MIEJSCOWEGO PLANU ZAGOSPODAROWANIA PRZESTRZENNEGO WSI TARNAWA DOLNA

PRZEDMIOT OPRACOWANIA:

LISTOPAD  
2021



**mgr inż. arch. Magdalena Czechowska**

uprawniona do sporządzania Studium oraz planów miejscowych na podstawie art. 5 pkt 3 i 4 ustawy z dnia 27 marca 2003 r. o planowaniu i zagospodarowaniu przestrzennym

DATA:

GLÓWNY PROJEKTANT:

**mgr inż. arch. Magdalena Fajkosz**

członek Małopolskiej Okręgowej Izby Architektów RP MP-1561  
uprawniona do sporządzania Studium oraz planów miejscowych na podstawie art. 5 pkt 3 i 4 ustawy z dnia 27 marca 2003 r. o planowaniu i zagospodarowaniu przestrzennym

1:2000

**mgr Jakub Biegun**  
**mgr inż. Aleksandra Józefaciuk**  
**mgr inż. Ewelina Lubach**

SKALA:

**EDYCJA DO WYŁOŻENIA DO PUBLICZNEGO WGLĄDU**

**SKALA 1:2000**

50 0 50 100 m

