


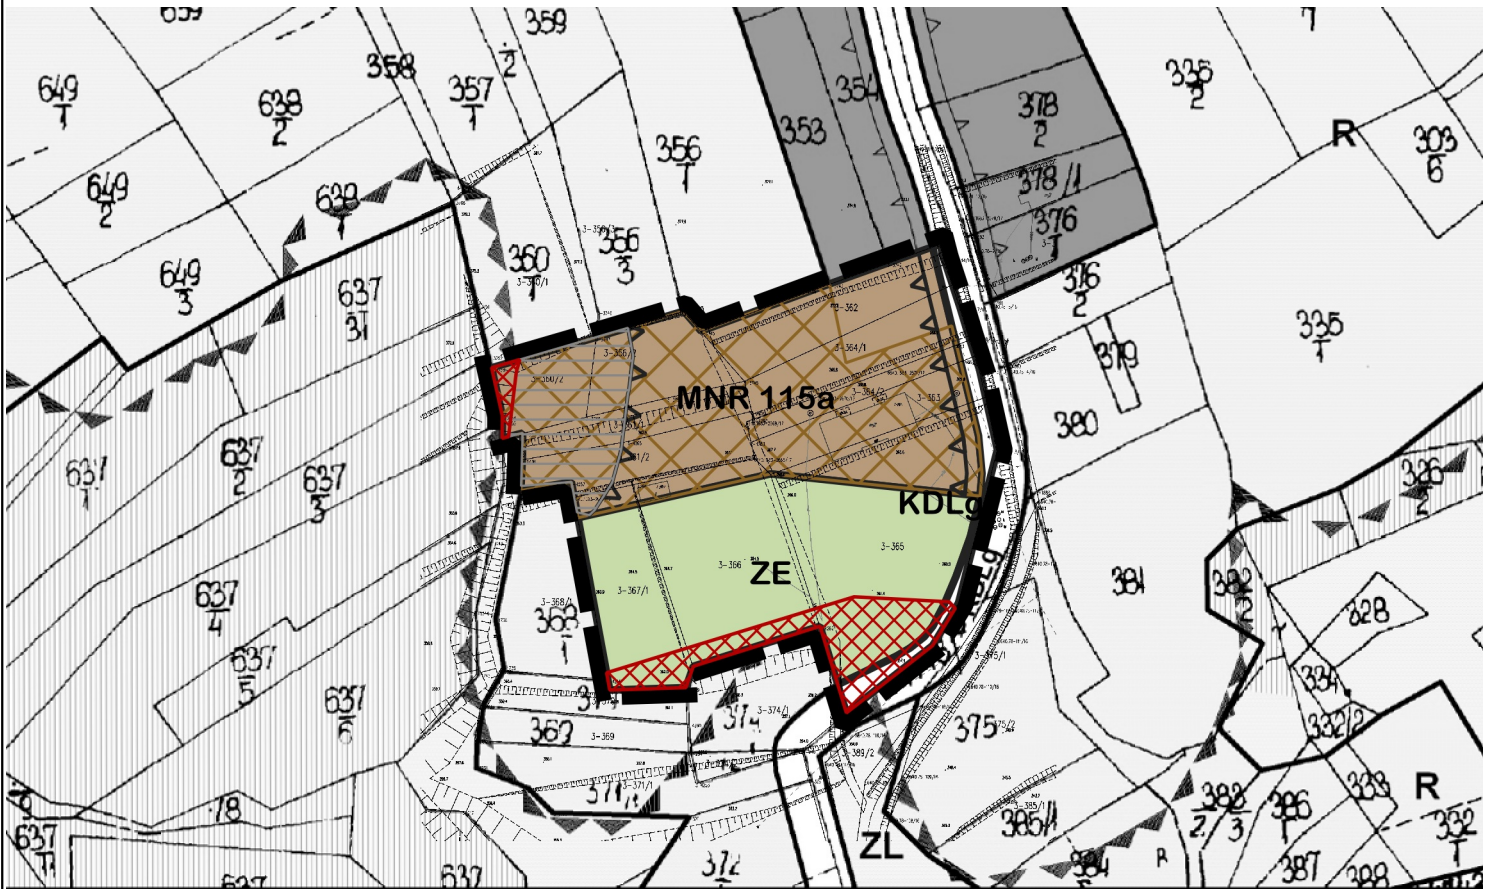

ZMIANA MIEJSCOWEGO PLANU ZAGOSPODAROWANIA PRZESTRZENNEGO WSI TARNAWA DOLNA

Załącznik nr 1/TD.15 do Uchwały Rady Gminy Zembrzyce Nr z dnia



LEGENDA

ELEMENTY RYSUNKU PLANU

	granica obszaru objętego zmianą planu
	linie rozgraniczające tereny o różnym przeznaczeniu lub różnych zasadach zagospodarowania
	nieprzekraczalne linie zabudowy
	strefa przyrostu terenów przeznaczonych pod zainwestowanie
MNR	tereny zabudowy mieszkaniowej jednorodzinnej i zagrodowej
ZE	tereny zieleni nieurządzonej o znaczeniu ekologicznym
KDLg	tereny dróg publicznych - kl. L - gminne
	osuwiska czynne
	strefa buforowa od osuwiska

WYRYS ZE STUDIUM



LEGENDA STUDIUM

ZESPOŁY URBANISTYCZNE MIESZKANOWE	
WYRÓŻNIŁO TERENY:	
M2	ZABUDOWA WIEŻYKOWA, JEDNORÓDZINNEJ ZABUDOWY ZAGRODOWEJ, ZABUDOWY REKREACYJNEJ W FORMIE WYCIERACZKOWYCH TERENÓW W ROZP.
ZESPOŁY URBANISTYCZNE ROLNICZE	
WYRÓŻNIŁO TERENY:	
R	ROLNE
ZESPOŁY URBANISTYCZNE ZIELENI I WODPOWIERZCHNIOWYCH	
WYRÓŻNIŁO TERENY:	
ZE	GRUNTÓW ROLNYCH O SZCZEGÓLNYM ZNACZENIU EKOLOGICZNYM
GRANICE OBSZARÓW OCHRONY ŚRODOWISKA	
	GRANICA STAREJ FARMY KRAJOBRAZOWEJ
	BEZKUCHI NAŁĘGO
GRANICE OBSZARÓW ZAGROZEN	
	ANTYWCYFOSY
ZESPOŁY URBANISTYCZNE INFRASTRUKTURY KOMUNIKACYJNEJ	
	DRÓG PUBLICZNYCH (GRANICE PLANU D)

ZMIANA MIEJSCOWEGO PLANU ZAGOSPODAROWANIA PRZESTRZENNEGO WSI TARNAWA DOLNA

PRZEDMIOT OPRACOWANIA:

LISTOPAD
2021



mgr inż. arch. Magdalena Czechowska

uprawniona do sporządzania Studium oraz planów miejscowych na podstawie art. 5 pkt 3 i 4 ustawy z dnia 27 marca 2003 r. o planowaniu i zagospodarowaniu przestrzennym

DATA:

GLÓWNY PROJEKTANT:

mgr inż. arch. Magdalena Fajkosz

członek Małopolskiej Okręgowej Izby Architektów RP MP-1561
uprawniona do sporządzania Studium oraz planów miejscowych na podstawie art. 5 pkt 3 i 4 ustawy z dnia 27 marca 2003 r. o planowaniu i zagospodarowaniu przestrzennym

1:2000

mgr Jakub Biegun

mgr inż. Aleksandra Józefaciuk

mgr inż. Ewelina Lubach

SKALA:

EDYCJA DO WYŁOŻENIA DO PUBLICZNEGO WGLĄDU

SKALA 1:2000

50 0 50 100 m

