


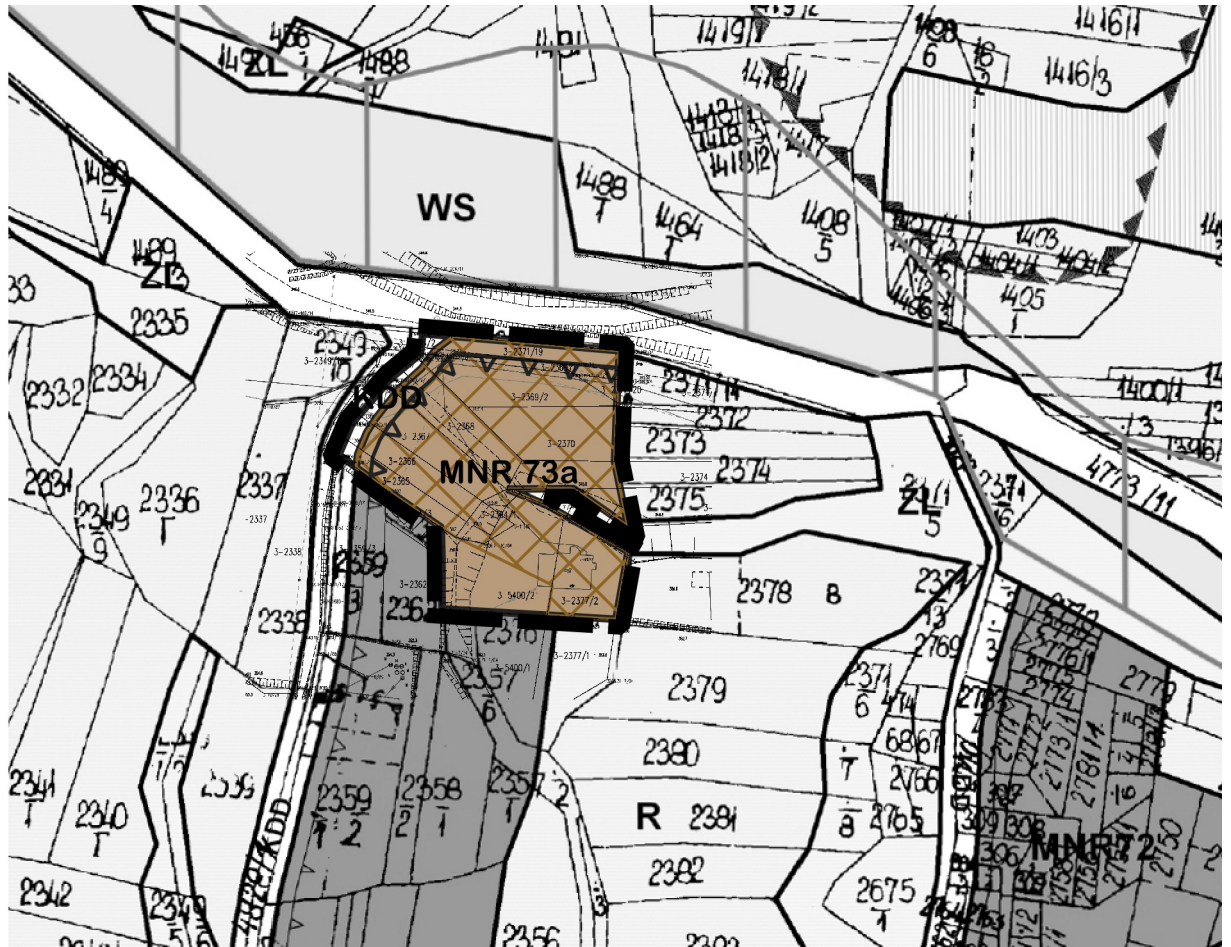

ZMIANA MIEJSCOWEGO PLANU ZAGOSPODAROWANIA PRZESTRZENNEGO WSI TARNAWA DOLNA

Załącznik nr 1/TD.17 do Uchwały Rady Gminy Zembrzyce Nr z dnia



LEGENDA

ELEMENTY RYSUNKU PLANU

	granica obszaru objętego zmianą planu
	linie rozgraniczające tereny o różnym przeznaczeniu lub różnych zasadach zagospodarowania
	nieprzekraczalne linie zabudowy
	strefa przyrostu terenów przeznaczonych pod zainwestowanie
	tereny zabudowy mieszkaniowej jednorodzinnej i zagrodowej
	tereny dróg publicznych - kl. D - gminne

WYRYS ZE STUDIUM



LEGENDA STUDIUM

	STREFA KSZTAŁTOWANA ZABUDOWY MIESZKANIOWEJ I USŁUGOWEJ I PRODUKCYJNEJ
	ZESPÓŁ URBANISTYCZNY MIESZKANIOWEJ
	ZESPÓŁ URBANISTYCZNY ROLNICZE
	WYRÓWNIÓ TERENY:
	ZABUDOWY MIESZKANIOWEJ JEDNORODZINNEJ I ZABUDOWY ZAGRODOWEJ
	ZESPÓŁ URBANISTYCZNY ROLNICZE
	ROLNE
	GRANICE OBSZARÓW OCHRONY ŚRODOWISKA
	STAWIAŁA OTULINY PARKU KRAJOBRAZOWEGO
	REZERWU MAŁEGO
	ZESPÓŁ URBANISTYCZNY
	INFRASTRUKTURY KOMUNIKACYJNEJ
	KDD DRÓGI PUBLICZNE (POWATOWE) KLASY Z I L
	DRÓGI PUBLICZNE (GMINNE) KLASY D

ZMIANA MIEJSCOWEGO PLANU ZAGOSPODAROWANIA PRZESTRZENNEGO WSI TARNAWA DOLNA

PRZEDMIOT OPRACOWANIA:

LISTOPAD
2021



mgr inż. arch. Magdalena Czechowska

uprawniona do sporządzania Studium oraz planów miejscowych na podstawie art. 5 pkt 3 i 4 ustawy z dnia 27 marca 2003 r. o planowaniu i zagospodarowaniu przestrzennym

DATA:

GLÓWNY PROJEKTANT:

mgr inż. arch. Magdalena Fajkosz

członek Małopolskiej Okręgowej Izby Architektów RP MP-1561
uprawniona do sporządzania Studium oraz planów miejscowych na podstawie art. 5 pkt 3 i 4 ustawy z dnia 27 marca 2003 r. o planowaniu i zagospodarowaniu przestrzennym

1:2000

mgr Jakub Biegun

mgr inż. Aleksandra Józefaciuk

mgr inż. Ewelina Lubach

ZESPÓŁ PROJEKTOWY:

SKALA:

EDYCJA DO WYŁOŻENIA DO PUBLICZNEGO WGLĄDU

SKALA 1:2000

50 0 50 100 m

