


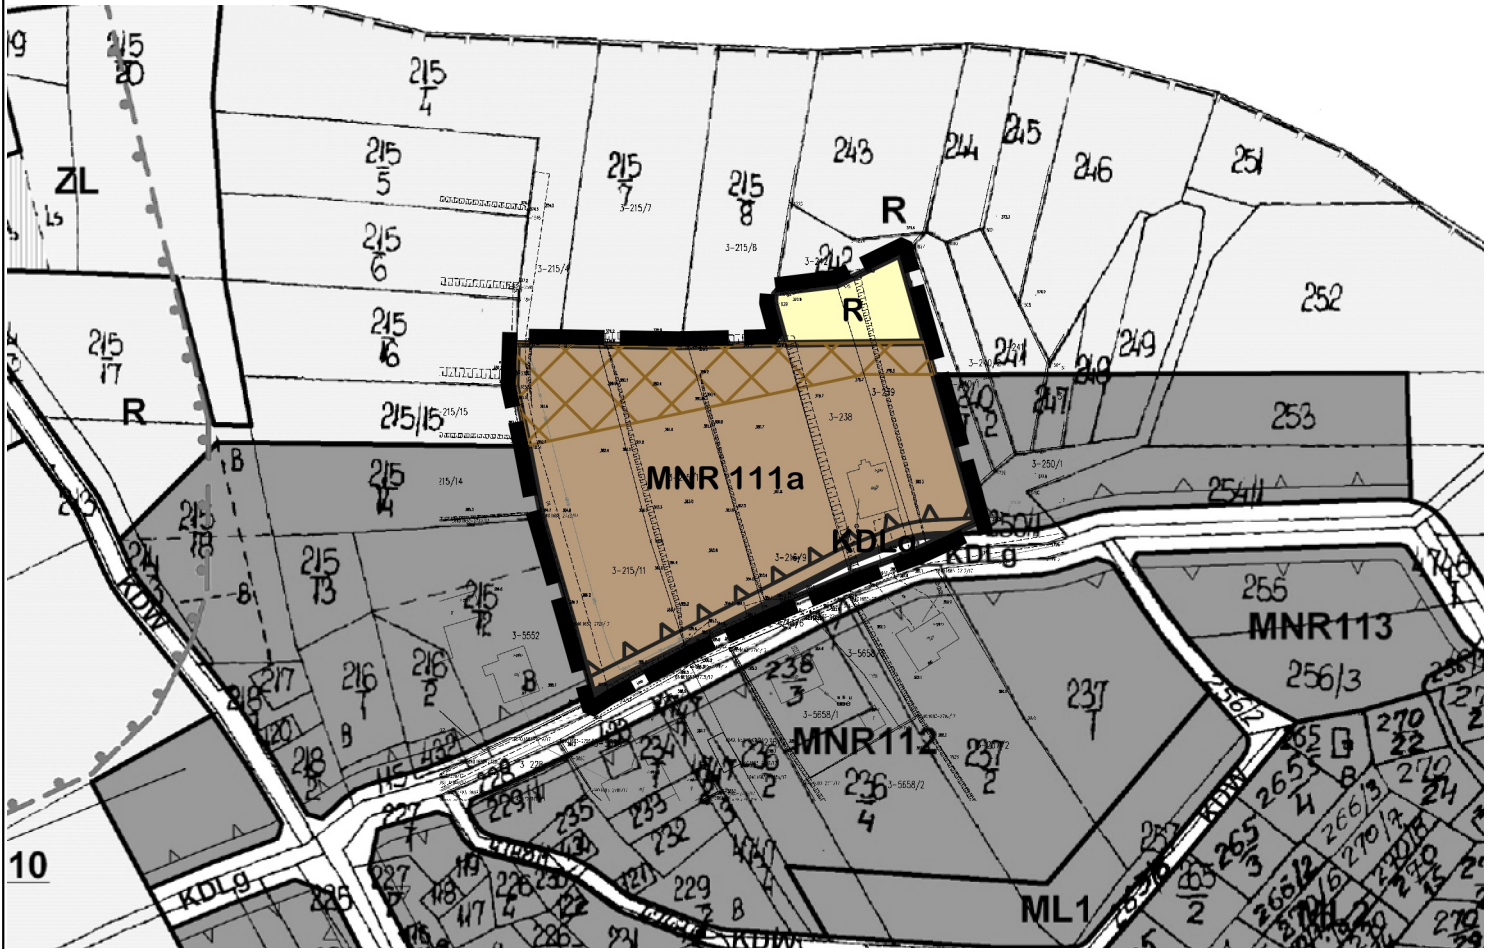

ZMIANA MIEJSCOWEGO PLANU ZAGOSPODAROWANIA PRZESTRZENNEGO WSI TARNAWA DOLNA


Załącznik nr 1/TD.2 do Uchwały Rady Gminy Zembrzyce Nr z dnia



LEGENDA

ELEMENTY RYSUNKU PLANU	
	granica obszaru objętego zmianą planu
	linie rozgraniczające tereny o różnym przeznaczeniu lub różnych zasadach zagospodarowania
	nieprzekraczalne linie zabudowy
	strefa przyrostu terenów przeznaczonych pod zainwestowanie
MNR	tereny zabudowy mieszkaniowej jednorodzinnej i zagrodowej
R	tereny użytków rolnych
KDLg	tereny dróg publicznych - kl. L - gminne

WYRYS ZE STUDIUM

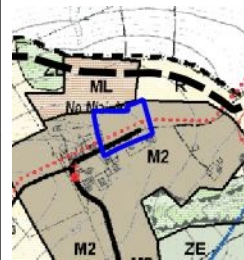

LEGENDA STUDIUM

ZESPOŁY URBANISTYCZNE MIESZKANIOWE

WYRÓŻNIONO TERENY:

M2 ZABUDOWY MIESZKANIOWEJ JEDNORODZINNEJ ZABUDOWY ZAGRODOWEJ, ZABUDOWY REKREACYJNEJ W FORMIE WYODREBNIONYCH TERENÓW W MPZP

GRANICE OBSZARÓW OCHRONY ŚRODOWISKA

GRANICA OTULINY PARKU KRAJOBRAZOWEGO BESKIDU MAŁEGO

ZESPOŁY URBANISTYCZNE INFRASTRUKTURY KOMUNIKACYJNEJ

DROGI PUBLICZNE (GMINNE) KLASY D

TRASY TURYSTYCZNE PIESZE I ROWEROWE

ZMIANA MIEJSCOWEGO PLANU ZAGOSPODAROWANIA PRZESTRZENNEGO WSI TARNAWA DOLNA	
PRZEDMIOT OPRACOWANIA:	LISTOPAD 2021
mgr inż. arch. Magdalena Czechowska uprawniona do sporządzania Studium oraz planów miejscowych na podstawie art. 5 pkt 3 i 4 ustawy z dnia 27 marca 2003 r. o planowaniu i zagospodarowaniu przestrzennym	DATA:
GLÓWNY PROJEKTANT:	1:2000
mgr inż. arch. Magdalena Fajkosz członek Małopolskiej Okręgowej Izby Architektów RP MP-1561 uprawniona do sporządzania Studium oraz planów miejscowych na podstawie art. 5 pkt 3 i 4 ustawy z dnia 27 marca 2003 r. o planowaniu i zagospodarowaniu przestrzennym	SKALA:
mgr Jakub Biegun mgr inż. Aleksandra Józefaciuk mgr inż. Ewelina Lubach	
ZESPÓŁ PROJEKTYWY:	

EDYCJA DO WYŁOŻENIA DO PUBLICZNEGO WGLĄDU

SKALA 1:2000

50 0 50 100 m

