


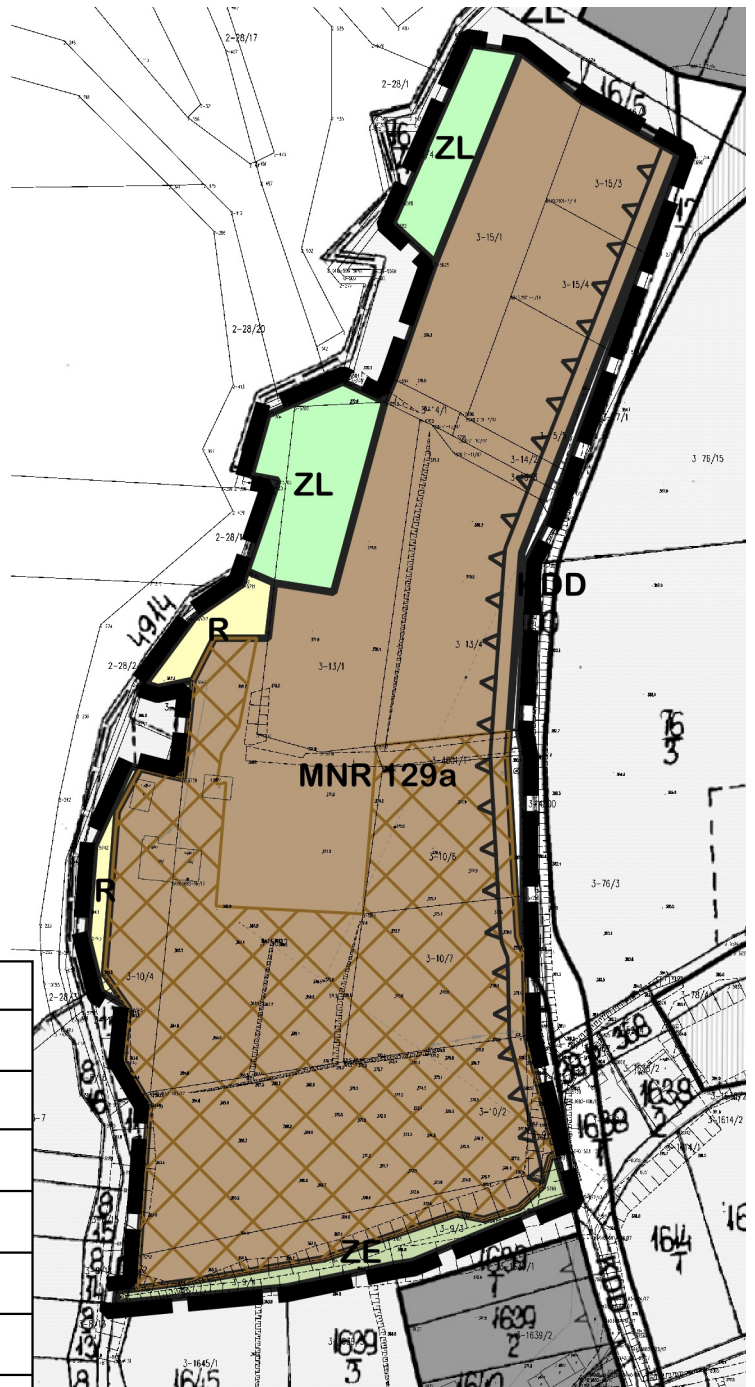

ZMIANA MIEJSCOWEGO PLANU ZAGOSPODAROWANIA PRZESTRZENNEGO WSI TARNAWA DOLNA

Załącznik nr 1/TD.3 do Uchwały Rady Gminy Zembrzyce Nr z dnia




LEGENDA

ELEMENTY RYSUNKU PLANU

	granica obszaru objętego zmianą planu
	linie rozgraniczające tereny o różnym przeznaczeniu lub różnych zasadach zagospodarowania
	nieprzekraczalne linie zabudowy
	strefa przyrostu terenów przeznaczonych pod zainwestowanie
MNR	tereny zabudowy mieszkaniowej jednorodzinnej i zagrodowej
ZL	tereny lasów i zalesień
ZE	tereny zieleni nieurządzonej o znaczeniu ekologicznym
R	tereny użytków rolnych
KDD	tereny dróg publicznych - kl. D - gminne

EDYCJA DO WYŁOŻENIA DO PUBLICZNEGO WGLĄDU

WYRYS ZE STUDIUM

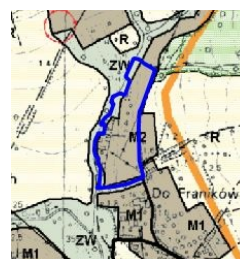

LEGENDA STUDIUM

	STREFA KSZTAŁTOWANIA ZABUDOWY MIESZKANIOWEJ
	USŁUGOWEJ I PRODUKCYJNEJ
ZESPÓŁY URBANISTYCZNE MIESZKANIOWE	
WYRÓŻNIONO TERENY:	
M2	ZABUDOWY MIESZKANIOWEJ JEDNORODZINNEJ
M1	ZABUDOWY ZAGRODOWEJ, ZABUDOWY REZERWACYJNEJ
M1	W FORMIE WYDREBNIONICH TERENÓW W MPZP
ZESPÓŁY URBANISTYCZNE ZIELENI I WÓDPOWIERZCHNIOWYCH	
WYRÓŻNIONO TERENY:	
ZW	WÓD POWIERZCHNIOWYCH I ZIELENI PRZYWODNEJ
GRANICE OBSZARÓW OCHRONY ŚRODOWISKA	
	GRANICA OTULINY PARKU KRAJOWOPOLSKIEGO
	BERKIDU MAŁEGO
ZESPÓŁY URBANISTYCZNE	
INFRASTRUKTURY KOMUNIKACYJNEJ	
	DRUCI WNIEMĘTRZNE

SKALA 1:2000

50 0 50 100 m

ZMIANA MIEJSCOWEGO PLANU ZAGOSPODAROWANIA PRZESTRZENNEGO WSI TARNAWA DOLNA

PRZEDMIOT OPRACOWANIA:

LISTOPAD
2021



mgr inż. arch. Magdalena Czechowska

uprawniona do sporządzania Studium oraz planów miejscowych na podstawie art. 5 pkt 3 i 4 ustawy z dnia 27 marca 2003 r. o planowaniu i zagospodarowaniu przestrzennym

DATA:

GLÓWNY PROJEKTANT:

mgr inż. arch. Magdalena Fajkosz

członek Małopolskiej Okręgowej Izby Architektów RP MP-1561
uprawniona do sporządzania Studium oraz planów miejscowych na podstawie art. 5 pkt 3 i 4 ustawy z dnia 27 marca 2003 r. o planowaniu i zagospodarowaniu przestrzennym

1:2000

mgr Jakub Biegun
mgr inż. Aleksandra Józefaciuk
mgr inż. Ewelina Lubach

SKALA:

ZESPÓŁ PROJEKTOWY: