




ZMIANA MIEJSCOWEGO PLANU ZAGOSPODAROWANIA PRZESTRZENNEGO WSI TARNAWA DOLNA

Załącznik nr 1/TD.4 do Uchwały Rady Gminy Zembrzyce Nr z dnia

WYRYS ZE STUDIUM

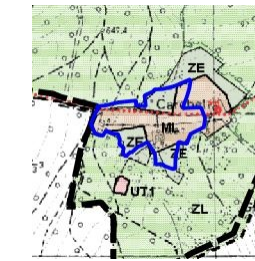


LEGENDA STUDIUM

ZESPÓŁY URBANISTYCZNE MIESZKANOWE	
ML	ZABUDOWY REKREACYJNEJ (LETNISKOWEJ)
ZESPÓŁY URBANISTYCZNE ZIELENI I WODOPOWIERZCHNIOWYCH	
ZL	LASÓW I ZALESIEŃ
ZE	GRUNTÓW ROLNYCH O SZCZEGÓLNYM ZNACZENIU EKOLOGICZNYM
GRANICE OBSZARÓW OCHRONY ŚRODOWISKA	
	GRANICA OTOCZENIA PARKU KRAJOBRAZOWEGO
	BEZPIECZNA WODNA
ZESPÓŁY URBANISTYCZNE INFRASTRUKTURY KOMUNIKACYJNEJ	
	TRASY TURYSTYCZNE PIEZE / KOWEROWE

LEGENDA

ELEMENTY RYSUNKU PLANU	
	granica obszaru objętego zmianą planu
	linie rozgraniczające tereny o różnym przeznaczeniu lub różnych zasadach zagospodarowania
MLa	tereny zabudowy letniskowej
ZE	tereny zieleni niurządzonej o znaczeniu ekologicznym
ZL	tereny lasów i zalesień
KDw	tereny dróg wewnętrznych
	cały obszar położony jest w granicy korytarza ekologicznego wg Jędrzejewskiego
	obiekty wpisane do gminnej ewidencji zabytków
	strefy ochronne ujęć wody
	osuwiska aktywne okresowo
	osuwiska nieaktywne
	strefa buforowa od osuwiska

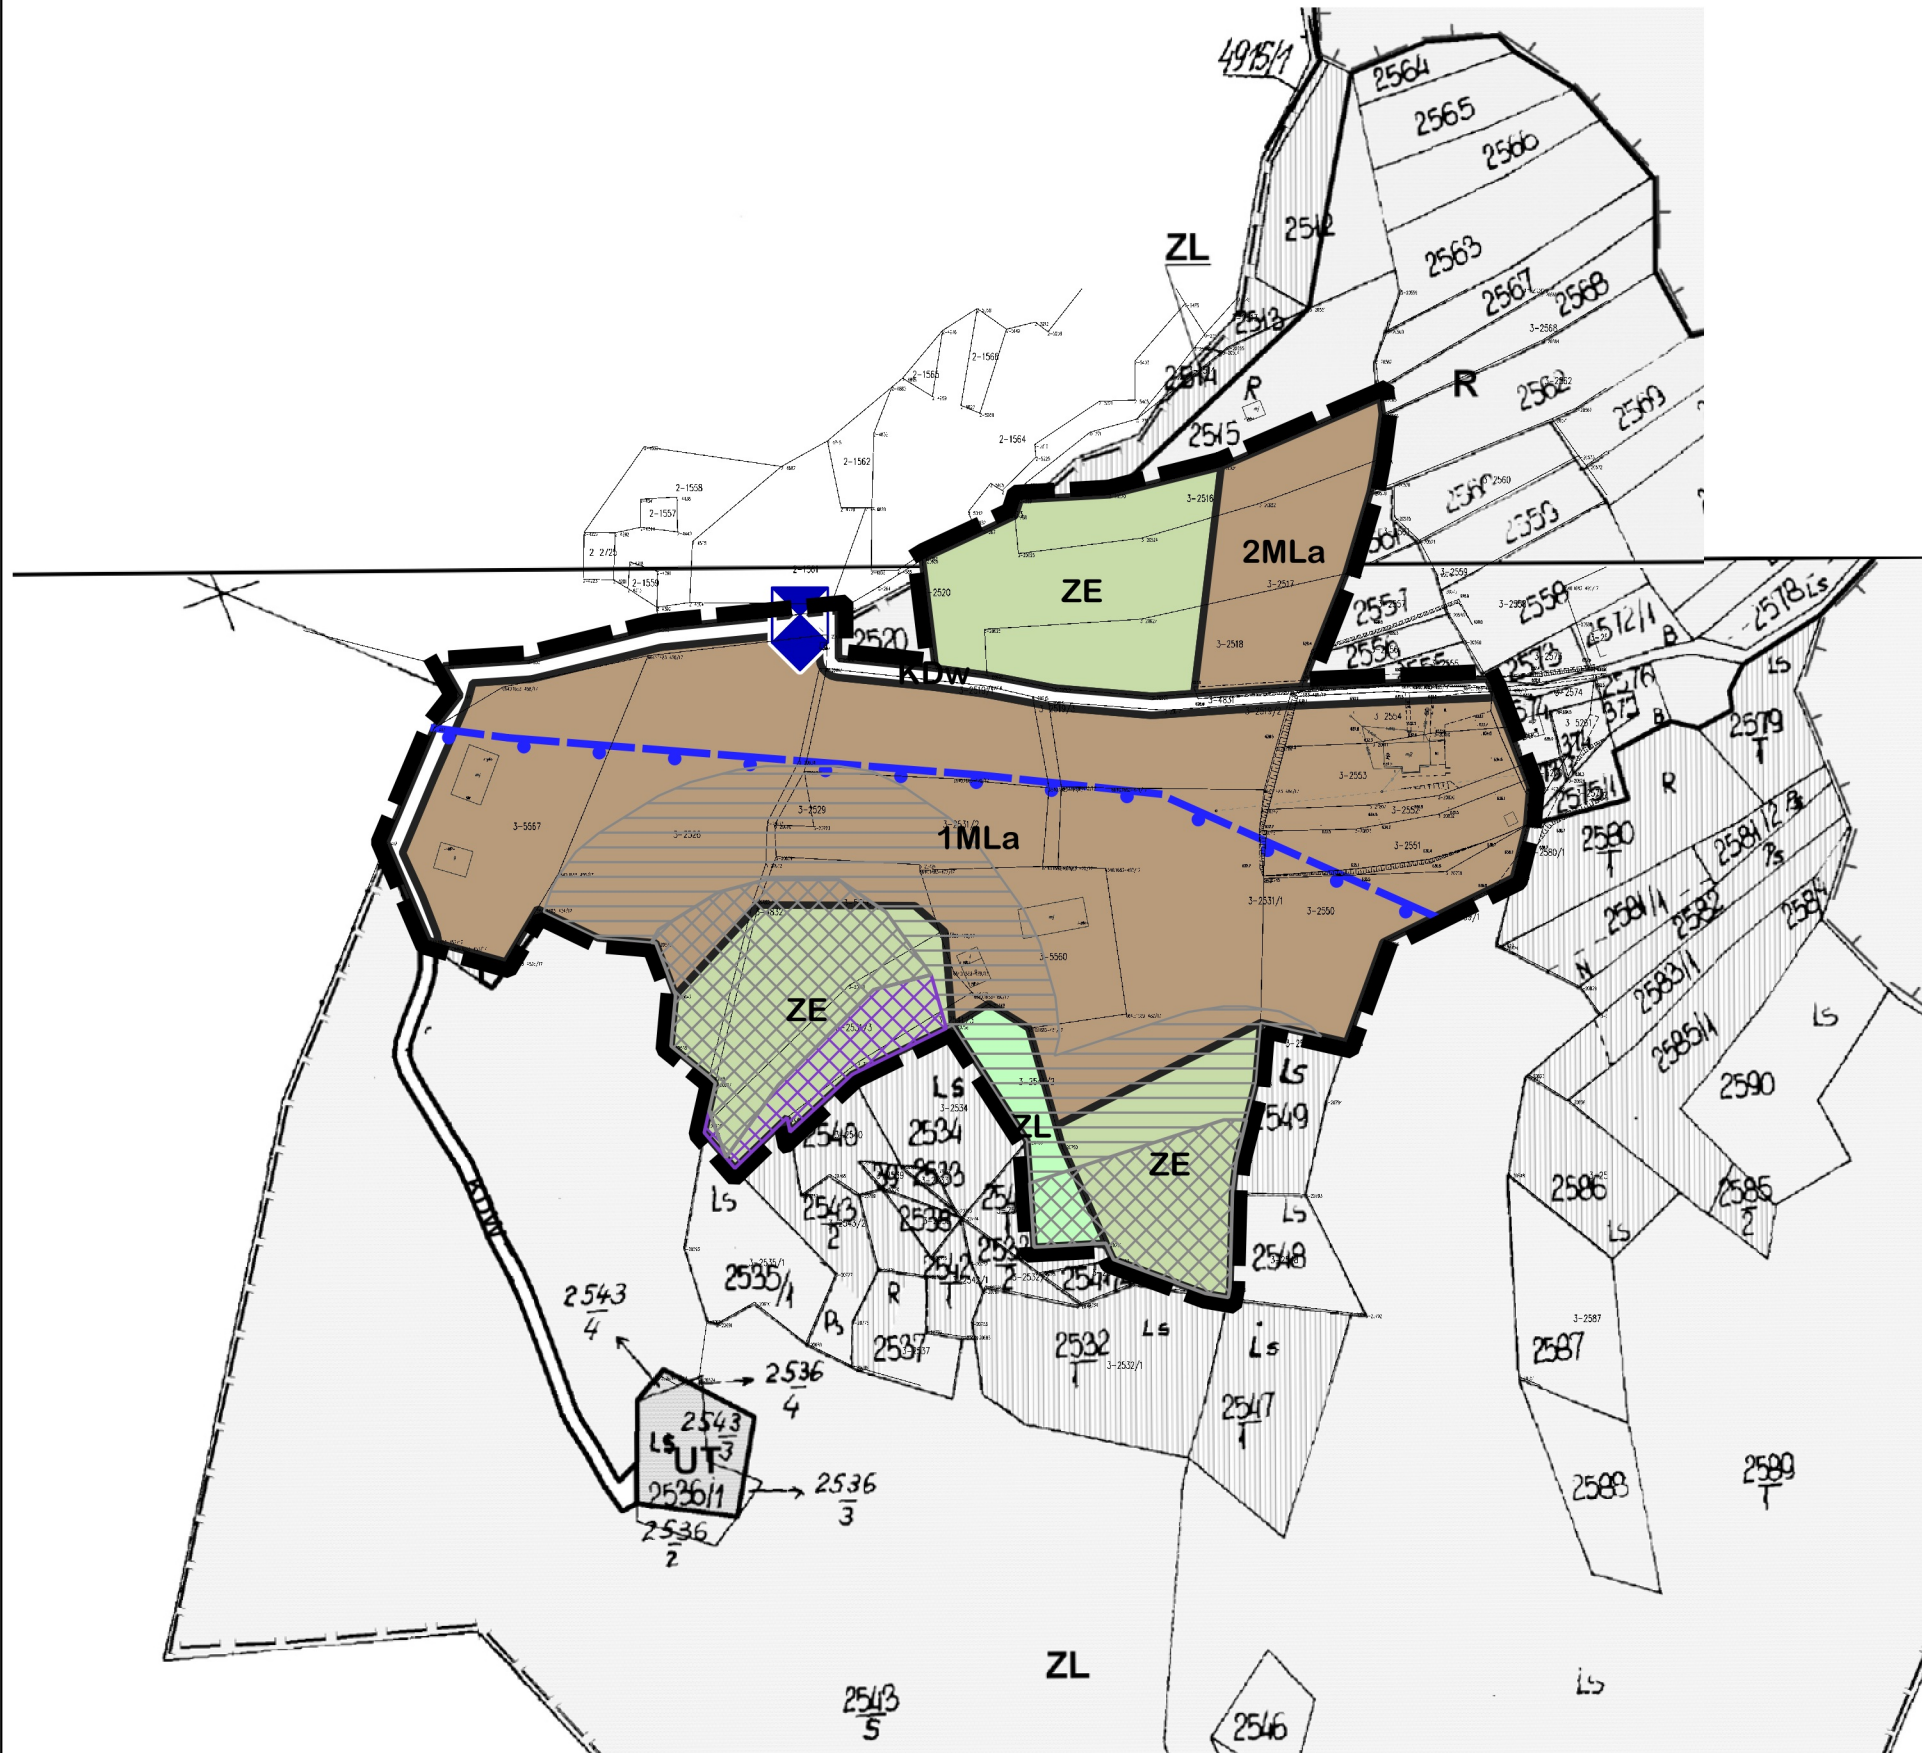

EDYCJA DO WYŁOŻENIA DO PUBLICZNEGO WGLĄDU

ZMIANA MIEJSCOWEGO PLANU ZAGOSPODAROWANIA PRZESTRZENNEGO WSI TARNAWA DOLNA		
PRZEDMIOT OPRACOWANIA:		LISTOPAD 2021
	mgr inż. arch. Magdalena Czechowska uprawniona do sporządzania Studium oraz planów miejscowych na podstawie art. 5 pkt 3 i 4 ustawy z dnia 27 marca 2003 r. o planowaniu i zagospodarowaniu przestrzennym	DATA:
GŁÓWNY PROJEKTANT:		1:2000
mgr inż. arch. Magdalena Fajkosz członek Małopolskiej Okręgowej Izby Architektów RP MP-1561 uprawniona do sporządzania Studium oraz planów miejscowych na podstawie art. 5 pkt 3 i 4 ustawy z dnia 27 marca 2003 r. o planowaniu i zagospodarowaniu przestrzennym		SKALA:
mgr Jakub Biegun mgr inż. Aleksandra Józefaciuk mgr inż. Ewelina Lubach		
ZESPÓŁ PROJEKTOWY:		