


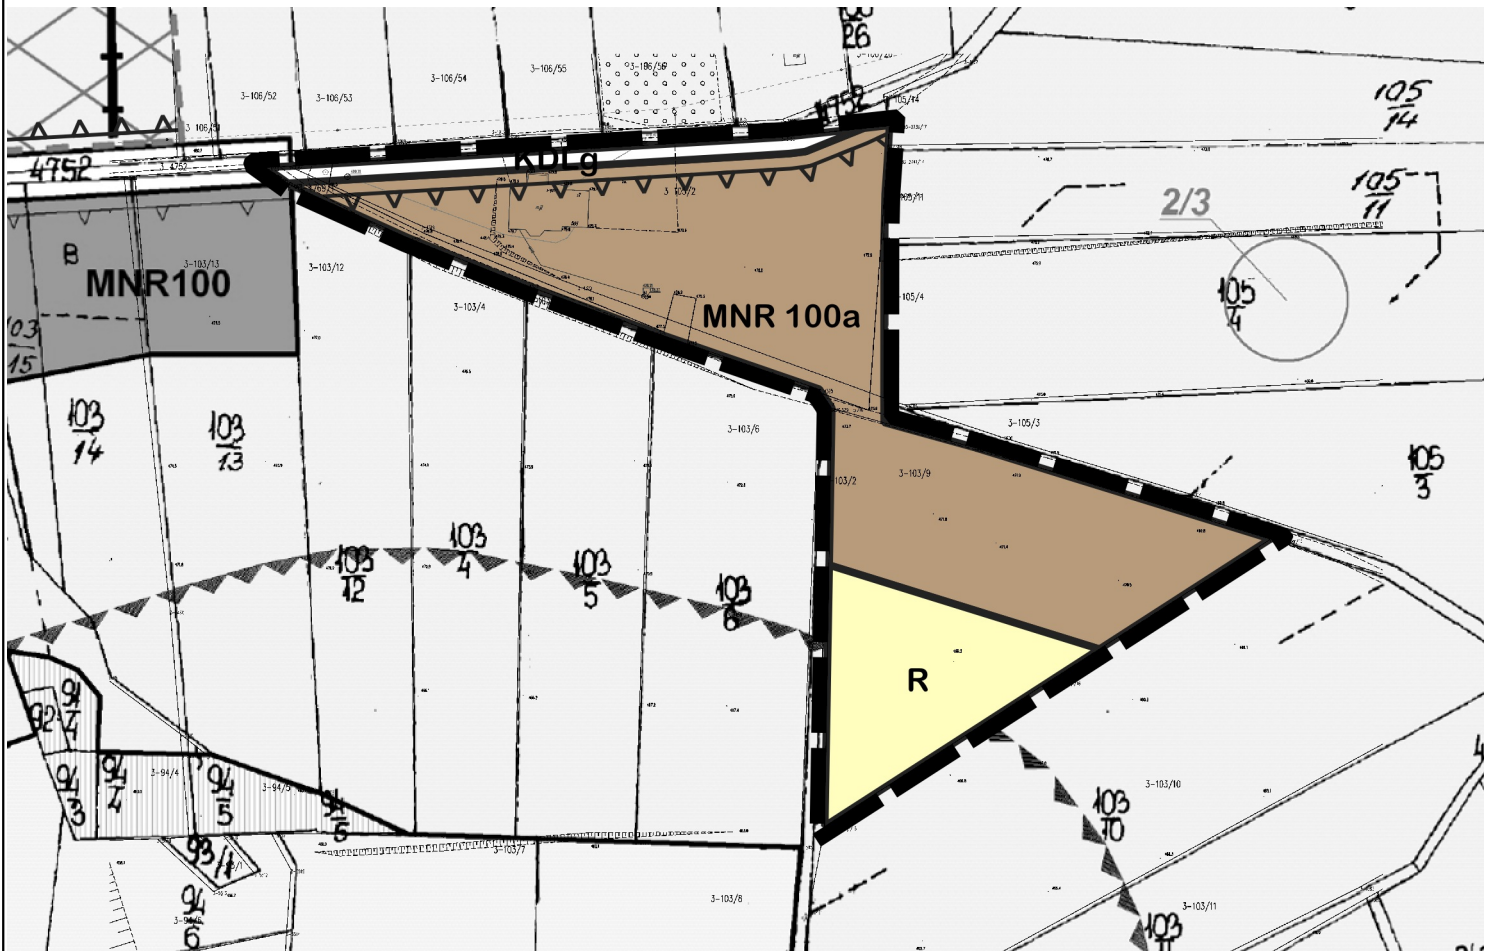

ZMIANA MIEJSCOWEGO PLANU ZAGOSPODAROWANIA PRZESTRZENNEGO WSI TARNAWA DOLNA

Załącznik nr 1/TD.5 do Uchwały Rady Gminy Zembrzyce Nr z dnia




LEGENDA

ELEMENTY RYSUNKU PLANU

	granica obszaru objętego zmianą planu
	linie rozgraniczające tereny o różnym przeznaczeniu lub różnych zasadach zagospodarowania
	nieprzekraczalne linie zabudowy
MNR	tereny zabudowy mieszkaniowej jednorodzinnej i zagrodowej
R	tereny użytków rolnych
KDLg	tereny dróg publicznych - kl. L - gminne

WYRYS ZE STUDIUM

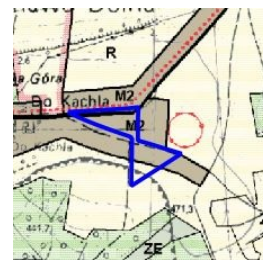

LEGENDA STUDIUM

ZESPÓŁY URBANISTYCZNE MIESZKANIOWE	
WYRÓŻNIENIE TERENY:	
M2	ZBIÓRÓW MIESZKANIOWYCH, JEDYNOGODZINNYCH ZABUDÓW ZAGRODOWYCH, ZABUDÓW REKREACYJNYCH I WYKONCZONYCH TERENÓW W MPZP
ZESPÓŁY URBANISTYCZNE ROLNICZE	
WYRÓŻNIENIE TERENY:	
R	ROLNE
GRANICE OBSZARÓW ZAGROŻENIA	
	ZAGROŻENIE RUCHAMI MASOWYMI
GRANICE OBSZARÓW OCHRONY ŚRODOWISKA	
	GRANICA OTULAKU FABRYKI KWALIFIKOWANEGO
	REZERWU WALEGO
ZESPÓŁY URBANISTYCZNE INFRASTRUKTURY KOMUNIKACYJNEJ	
	DRÓG PUBLICZNYCH (GRANICE KLASY D)
	DRÓG WYMIERNYCH
	TRASY TURYSTYCZNE PESE (RISERWIS)

ZMIANA MIEJSCOWEGO PLANU ZAGOSPODAROWANIA PRZESTRZENNEGO WSI TARNAWA DOLNA

PRZEDMIOT OPRACOWANIA:

LISTOPAD
2021



mgr inż. arch. Magdalena Czechowska

uprawniona do sporządzania Studium oraz planów miejscowych na podstawie art. 5 pkt 3 i 4 ustawy z dnia 27 marca 2003 r. o planowaniu i zagospodarowaniu przestrzennym

DATA:

GLÓWNY PROJEKTANT:

mgr inż. arch. Magdalena Fajkosz

członek Małopolskiej Okręgowej Izby Architektów RP MP-1561
uprawniona do sporządzania Studium oraz planów miejscowych na podstawie art. 5 pkt 3 i 4 ustawy z dnia 27 marca 2003 r. o planowaniu i zagospodarowaniu przestrzennym

1:2000

mgr Jakub Biegun
mgr inż. Aleksandra Józefaciuk
mgr inż. Ewelina Lubach

SKALA:

EDYCJA DO WYŁOŻENIA DO PUBLICZNEGO WGLĄDU

SKALA 1:2000

50 0 50 100 m

