


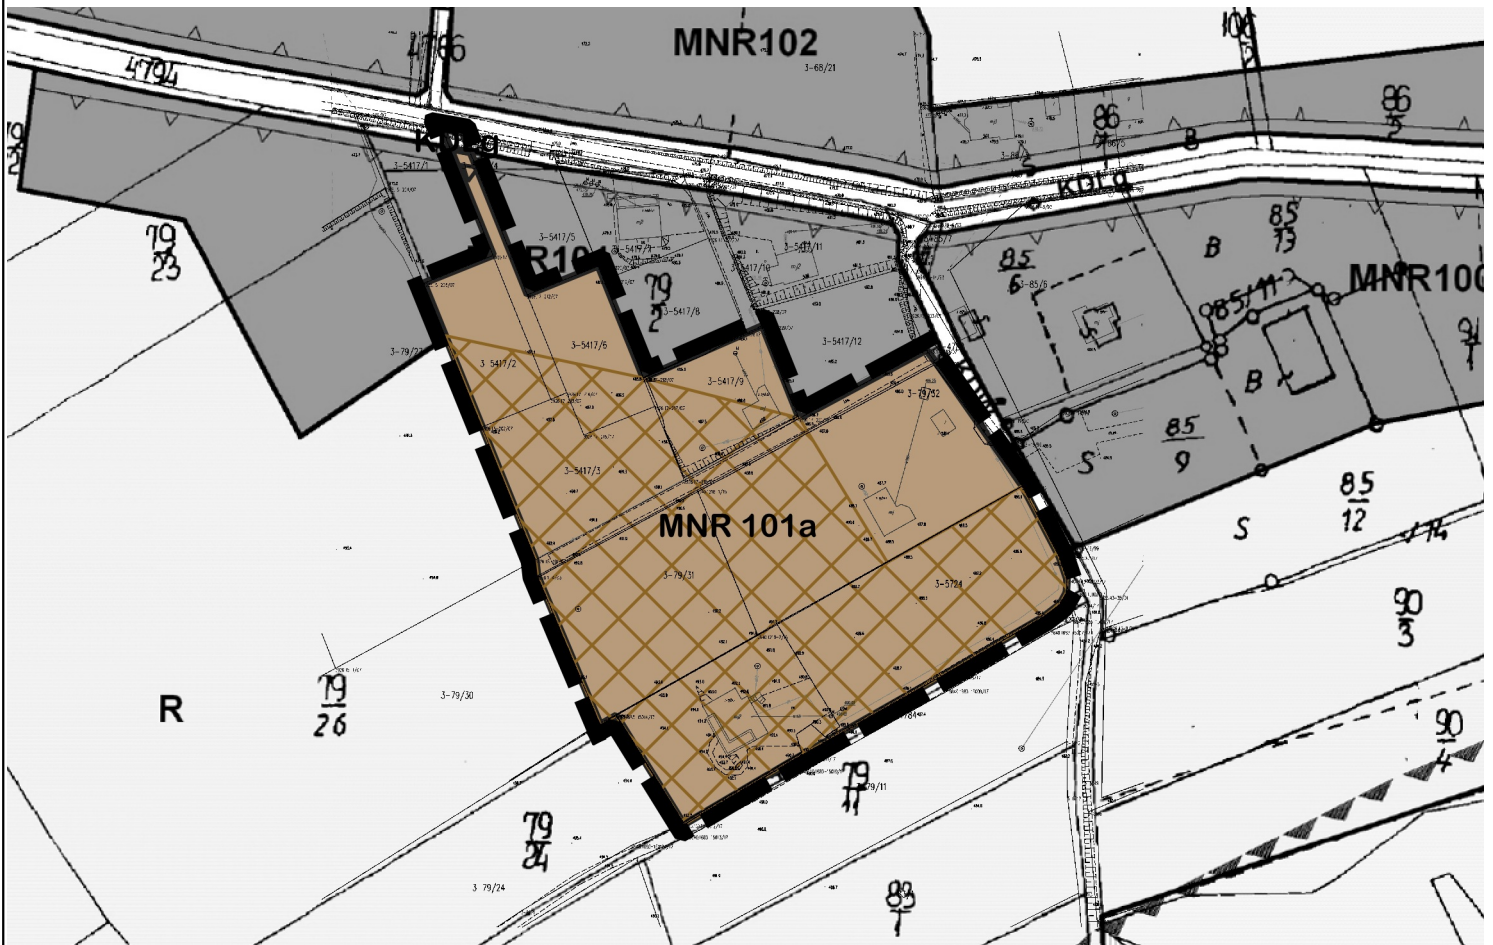

ZMIANA MIEJSCOWEGO PLANU ZAGOSPODAROWANIA PRZESTRZENNEGO WSI TARNAWA DOLNA


Załącznik nr 1/TD.6 do Uchwały Rady Gminy Zembrzyce Nr z dnia



LEGENDA

ELEMENTY RYSUNKU PLANU	
	granica obszaru objętego zmianą planu
	linie rozgraniczające tereny o różnym przeznaczeniu lub różnych zasadach zagospodarowania
	nieprzekraczalne linie zabudowy
	strefa przyrostu terenów przeznaczonych pod zainwestowanie
MNR	tereny zabudowy mieszkaniowej jednorodzinnej i zagrodowej
KDLg	tereny dróg publicznych - kl. L - gminne

WYRYS ZE STUDIUM

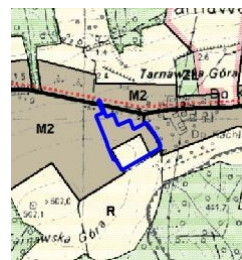

LEGENDA STUDIUM

ZESPOŁY URBANISTYCZNE MIESZKANIOWE	
WYRÓŻNIONO TERENY:	
M2	ZABUDOWY MIESZKANIOWEJ JEDNORODZINNEJ ZABUDOWY ZAGRODOWEJ ZABUDOWY REKREACYJNEJ W FORMIE WYDREBNIENYCH TERENÓW W MPD
ZESPOŁY URBANISTYCZNE ROLNICZE	
WYRÓŻNIONO TERENY:	
R	ROLNE
GRANICE OBSZARÓW OCHRONY ŚRODOWISKA	
	GRANICA OTULINY PARKU KRAJOBRAZOWEGO
	BERKIDU NALEGO
ZESPOŁY URBANISTYCZNE INFRASTRUKTURY KOMUNIKACYJNEJ	
WYRÓŻNIONO TERENY:	
	DROGI PUBLICZNE (GMINNE) KLASY D
	DROGI WEWNĘTRZNE
	TRASY TURYSTYCZNE PESEI / ROWEROWE

ZMIANA MIEJSCOWEGO PLANU ZAGOSPODAROWANIA PRZESTRZENNEGO WSI TARNAWA DOLNA	
PRZEDMIOT OPRACOWANIA:	LISTOPAD 2021
mgr inż. arch. Magdalena Czechowska uprawniona do sporządzania Studium oraz planów miejscowych na podstawie art. 5 pkt 3 i 4 ustawy z dnia 27 marca 2003 r. o planowaniu i zagospodarowaniu przestrzennym	DATA:
GLÓWNY PROJEKTANT:	1:2000
mgr inż. arch. Magdalena Fajkosz członek Małopolskiej Okręgowej Izby Architektów RP MP-1561 uprawniona do sporządzania Studium oraz planów miejscowych na podstawie art. 5 pkt 3 i 4 ustawy z dnia 27 marca 2003 r. o planowaniu i zagospodarowaniu przestrzennym	SKALA:
mgr Jakub Biegun mgr inż. Aleksandra Józefaciuk mgr inż. Ewelina Lubach	
ZESPÓŁ PROJEKTOWY:	

EDYCJA DO WYŁOŻENIA DO PUBLICZNEGO WGLĄDU

SKALA 1:2000

50 0 50 100 m

