


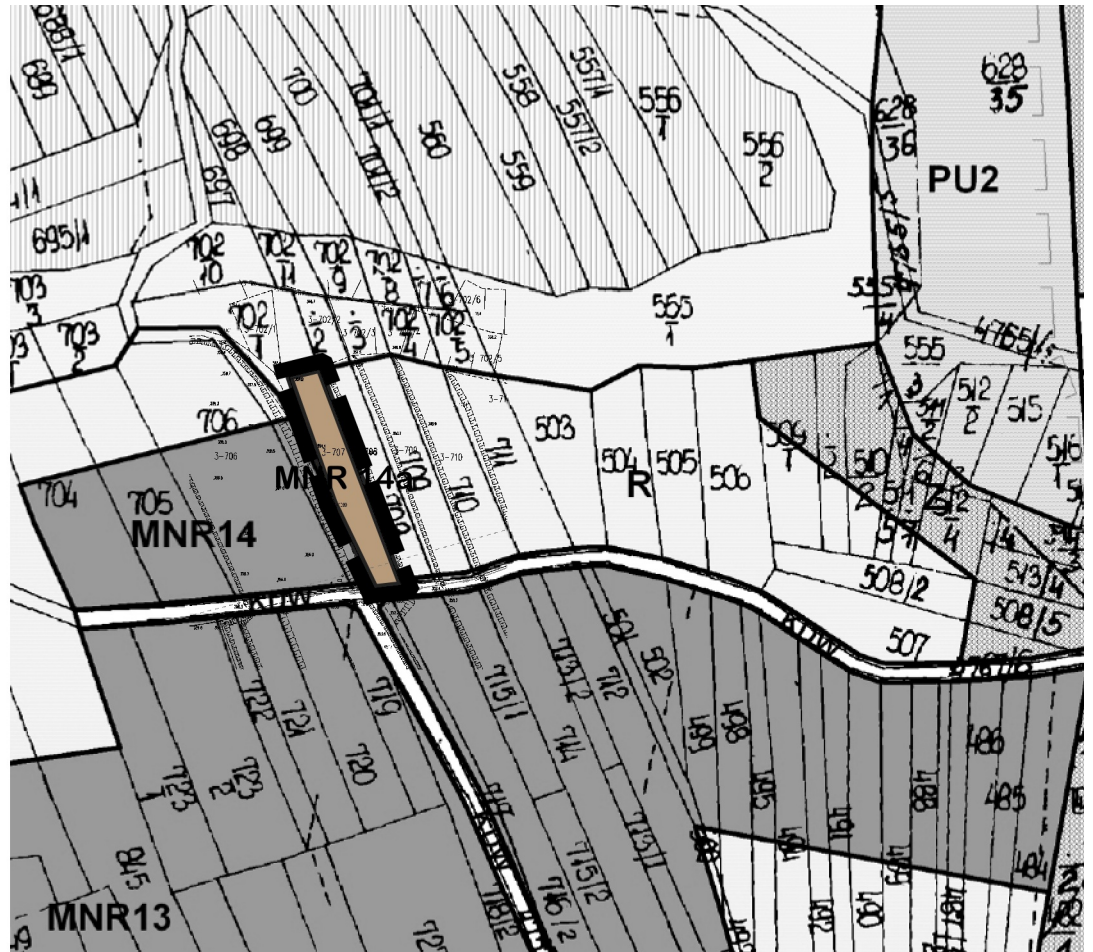

ZMIANA MIEJSCOWEGO PLANU ZAGOSPODAROWANIA PRZESTRZENNEGO WSI TARNAWA DOLNA

Załącznik nr 1/TD.9 do Uchwały Rady Gminy Zembrzyce Nr z dnia




LEGENDA

ELEMENTY RYSUNKU PLANU

	granica obszaru objętego zmianą planu
	linie rozgraniczające tereny o różnym przeznaczeniu lub różnych zasadach zagospodarowania
	tereny zabudowy mieszkaniowej jednorodzinnej i zagrodowej

WYRYS ZE STUDIUM

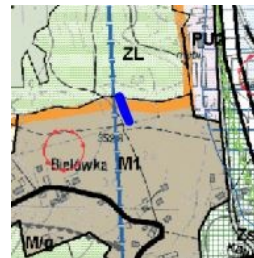

LEGENDA STUDIUM

	STREFA KSZTAŁTOWANIA ZABUDOWY MIESZKANIOWEJ
	USŁUGOWEJ I PRODUKCYJNEJ
ZESPÓŁY URBANISTYCZNE MIESZKANIOWE	
WYRÓŻNIONO TERENY:	
	ZABUDOWY MIESZKANIOWEJ JEDNORODZINNEJ
	I ZABUDOWY ZAGRODOWEJ
ZESPÓŁY URBANISTYCZNE ZIELENI I WÓDPOWIERZCHNIOWYCH	
WYRÓŻNIONO TERENY:	
	LASÓW I ZADRZEWIEK
GRANICE OBSZARÓW OCHRONY ŚRODOWISKA	
	GŁÓWNE ZBIORNIKI WÓD PODZIEMNYCH
GRANICE OBSZARÓW OCHRONY ŚRODOWISKA	
	GRANICA OTULINY PARKU KRAJOBRAZOWEGO
	BERKIDU MAŁEGO

ZMIANA MIEJSCOWEGO PLANU ZAGOSPODAROWANIA PRZESTRZENNEGO WSI TARNAWA DOLNA

PRZEDMIOT OPRACOWANIA:

LISTOPAD
2021



mgr inż. arch. Magdalena Czechowska

uprawniona do sporządzania Studium oraz planów miejscowych na podstawie art. 5 pkt 3 i 4 ustawy z dnia 27 marca 2003 r. o planowaniu i zagospodarowaniu przestrzennym

DATA:

GŁÓWNY PROJEKTANT:

mgr inż. arch. Magdalena Fajkosz

członek Małopolskiej Okręgowej Izby Architektów RP MP-1561
uprawniona do sporządzania Studium oraz planów miejscowych na podstawie art. 5 pkt 3 i 4 ustawy z dnia 27 marca 2003 r. o planowaniu i zagospodarowaniu przestrzennym

1:2000

mgr Jakub Biegun
mgr inż. Aleksandra Józefaciuk
mgr inż. Ewelina Lubach

SKALA:

EDYCJA DO WYŁOŻENIA DO PUBLICZNEGO WGLĄDU

SKALA 1:2000

50 0 50 100 m

